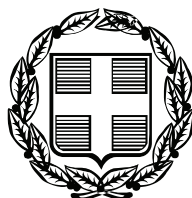


ΕΦΗΜΕΡΙΣ ΤΗΣ ΚΥΒΕΡΝΗΣΕΩΣ

ΤΗΣ ΕΛΛΗΝΙΚΗΣ ΔΗΜΟΚΡΑΤΙΑΣ

ΤΕΥΧΟΣ ΤΕΤΑΡΤΟ **Αρ. Φύλλου 518**

24 Νοεμβρίου 2009

ΑΠΟΦΑΣΕΙΣ

Αριθμ. 22878/1554

Επικύρωση καθορισμού οριογραμμών τμήματος ρέματος Κοσύνθου, από τη γέφυρα σιδηροδρομικής γραμμής Ξάνθης έως τη γέφυρα Αμαξάδων.

Ο ΓΕΝΙΚΟΣ ΓΡΑΜΜΑΤΕΑΣ ΠΕΡΙΦΕΡΕΙΑΣ
ΑΝΑΤΟΛΙΚΗΣ ΜΑΚΕΔΟΝΙΑΣ - ΘΡΑΚΗΣ

Έχοντας υπόψη:

1. Τις διατάξεις του άρθρου 5 του ν. 3010/2002 (ΦΕΚ 91/Α) «Εναρμόνιση του Ν. 1650/1986 με τις Οδηγίες 97/11 Ε.Ε. και 96/61 Ε.Ε., διαδικασία οριοθέτησης και ρυθμίσεις θεμάτων για τα υδατορέματα και άλλες διατάξεις».

2. Την υπ' αριθμ. 3046/304/89 (ΦΕΚ 59Δ/3.2.89) απόφαση του Αναπληρωτή Υπουργού Περιβάλλοντος Χωροταξίας και Δημοσίων Έργων, «Κτιριοδομικός Κανονισμός» και ειδικότερα τις διατάξεις του άρθρου 6 αυτού, σχετικά με τη δόμηση κοντά σε ρέματα, όπως ισχύει σήμερα.

3. Τις διατάξεις του ν. 2853/16.7.1922 (ΦΕΚ Α116) «Περί υδραυλικών εν γένει έργων και αστυνομεύσεως των Δημοσίων Υδάτων», όπως αυτές τροποποιήθηκαν με τις αντίστοιχες του ν.δ. 10/29.12,1923 και κωδικοποιήθηκαν από τις διατάξεις του π.δ. 18/21.3.1924.

4. Την υπ' αριθ. 2439/16-04-2009 (ΦΕΚ 839/Β/06-05-2009) Απόφαση του Γενικού Γραμματέα Περιφέρειας Α.Μ.Θ. «Εξουσιοδότηση προς υπογραφή «Με εντολή Γενικού Γραμματέα» αποφάσεων, εγγράφων και άλλων πράξεων στο Γενικό Διευθυντή, στους προϊσταμένους Διευθύνσεων, Τμημάτων και Γραφείων των Υπηρεσιών της Π.Α.Μ.Θ.».

5. Το υπ' αριθμ. 48743/7292/10-11-2009 (α.π. ΔΙ.ΠΕ.ΧΩ. 22878/1554/10-11-2009) έγγραφο της Δ/νσης Τεχνικών Υπηρεσιών Ν. Ξάνθης, με το οποίο κατατέθηκε στη Δ/νση ΠΕ.ΧΩ. Περιφέρειας Α.Μ.-Θ, η ελεγμένη και θεωρημένη μελέτη από τη Δ/νση Τεχνικών Υπηρεσιών Ν. Ξάνθης για την οριοθέτηση του Κοσύνθου.

6. Το απόσπασμα από το υπ' αριθμ. 16/28-09-2009 Πρακτικό της τακτικής συνεδρίασης του Δημοτικού Συμβουλίου Εάνθης στο οποίο περιλαμβάνεται η 643/2009 απόφαση με την οποία το Δ.Σ. εκφράζει τη σύμφωνη γνώμη του για την προτεινόμενη γραμμή οριοθέτησης του εν λόγω τμήματος του χειμάρρου, που περιλαμβάνεται εντός των διοικητικών ορίων του Δήμου Ξάνθης.

7. Το απόσπασμα από το υπ' αριθμ. 11/21-09-2009 Πρακτικό της τακτικής συνεδρίασης του Δημοτικού Συμβουλίου Βιστωνίδος στο οποίο περιλαμβάνεται η 158/2009 απόφαση με την οποία το ΔΣ εκφράζει τη σύμφωνη γνώμη του για την προτεινόμενη γραμμή οριοθέτησης του εν λόγω τμήματος τον χειμάρρου, που περιλαμβάνεται εντός των διοικητικών ορίων του Δήμου Βιστωνίδος.

8. Τη Μελέτη για την οριοθέτηση του τμήματος ρέματος Κοσύνθου, από τη γέφυρα σιδηροδρομικής γραμμής Ξάνθης έως τη γέφυρα Αμαξάδων, καθώς και την οριζοντιογραφία που τη συνοδεύει, όπως ελέγχθηκε και θεωρήθηκε από τη Δ/νση Τεχνικών Υπηρεσιών του Νομαρχιακού Διαμερίσματος Ξάνθης ως προς τον καθορισμό των οριογραμμών του χειμάρρου και από τα οποία προκύπτει ότι οι προτεινόμενες οριογραμμές ανταποκρίνονται σε πλημμυρική παροχή για περίοδο επαναφοράς Τ=100 έτη, αποφασίζουμε:

Επικυρώνουμε τις καθορισθείσες οριογραμμές του τμήματος ρέματος Κοσύνθου, από τη γέφυρα σιδηροδρομικής γραμμής Ξάνθης έως τη γέφυρα Αμαξάδων, όπως αποτυπώνονται στην οριζοντιογραφία της περιοχής οριοθέτησης (Αριθμοί Σχεδίων 1.0, 1.1, 1.2, 1.3, 1.4) κλίμακας 1:2000 της Αγρονόμου Τοπογράφου Μηχανικού Ελένης Τζάνου και σύμφωνα με τη Μελέτη Οριοθέτησης που κατατέθηκε στην Υπηρεσία μας, όπως αυτή ελέγχθηκε και θεωρήθηκε από τη Δ/νση Τεχνικών Υπηρεσιών του Νομαρχιακού Διαμερίσματος Ξάνθης.

Από τη μελέτη οριοθέτησης δέν προκύπτουν εργασίες διευθέτησης της κοίτης.


Από τις διατάξεις της παρούσας δεν προκύπτουν δαπάνες οι οποίες να βαρύνουν τον κρατικό προϋπολογισμό.

Η ισχύς της απόφασης αυτής αρχίζει από την ανωτέρω δημοσίευση.

Η απόφαση αυτή μαζί με το συνημμένο διάγραμμα να δημοσιευθεί στην Εφημερίδα της Κυβερνήσεως.


Κομοτηνή, 12 Νοεμβρίου 2009


Με εντολή Γενικού Γραμματέα Περιφέρειας
Η Προϊσταμένη Διεύθυνσης κ.α.α.
ΛΑΜΠΡΙΝΗ ΡΙΖΟΥ

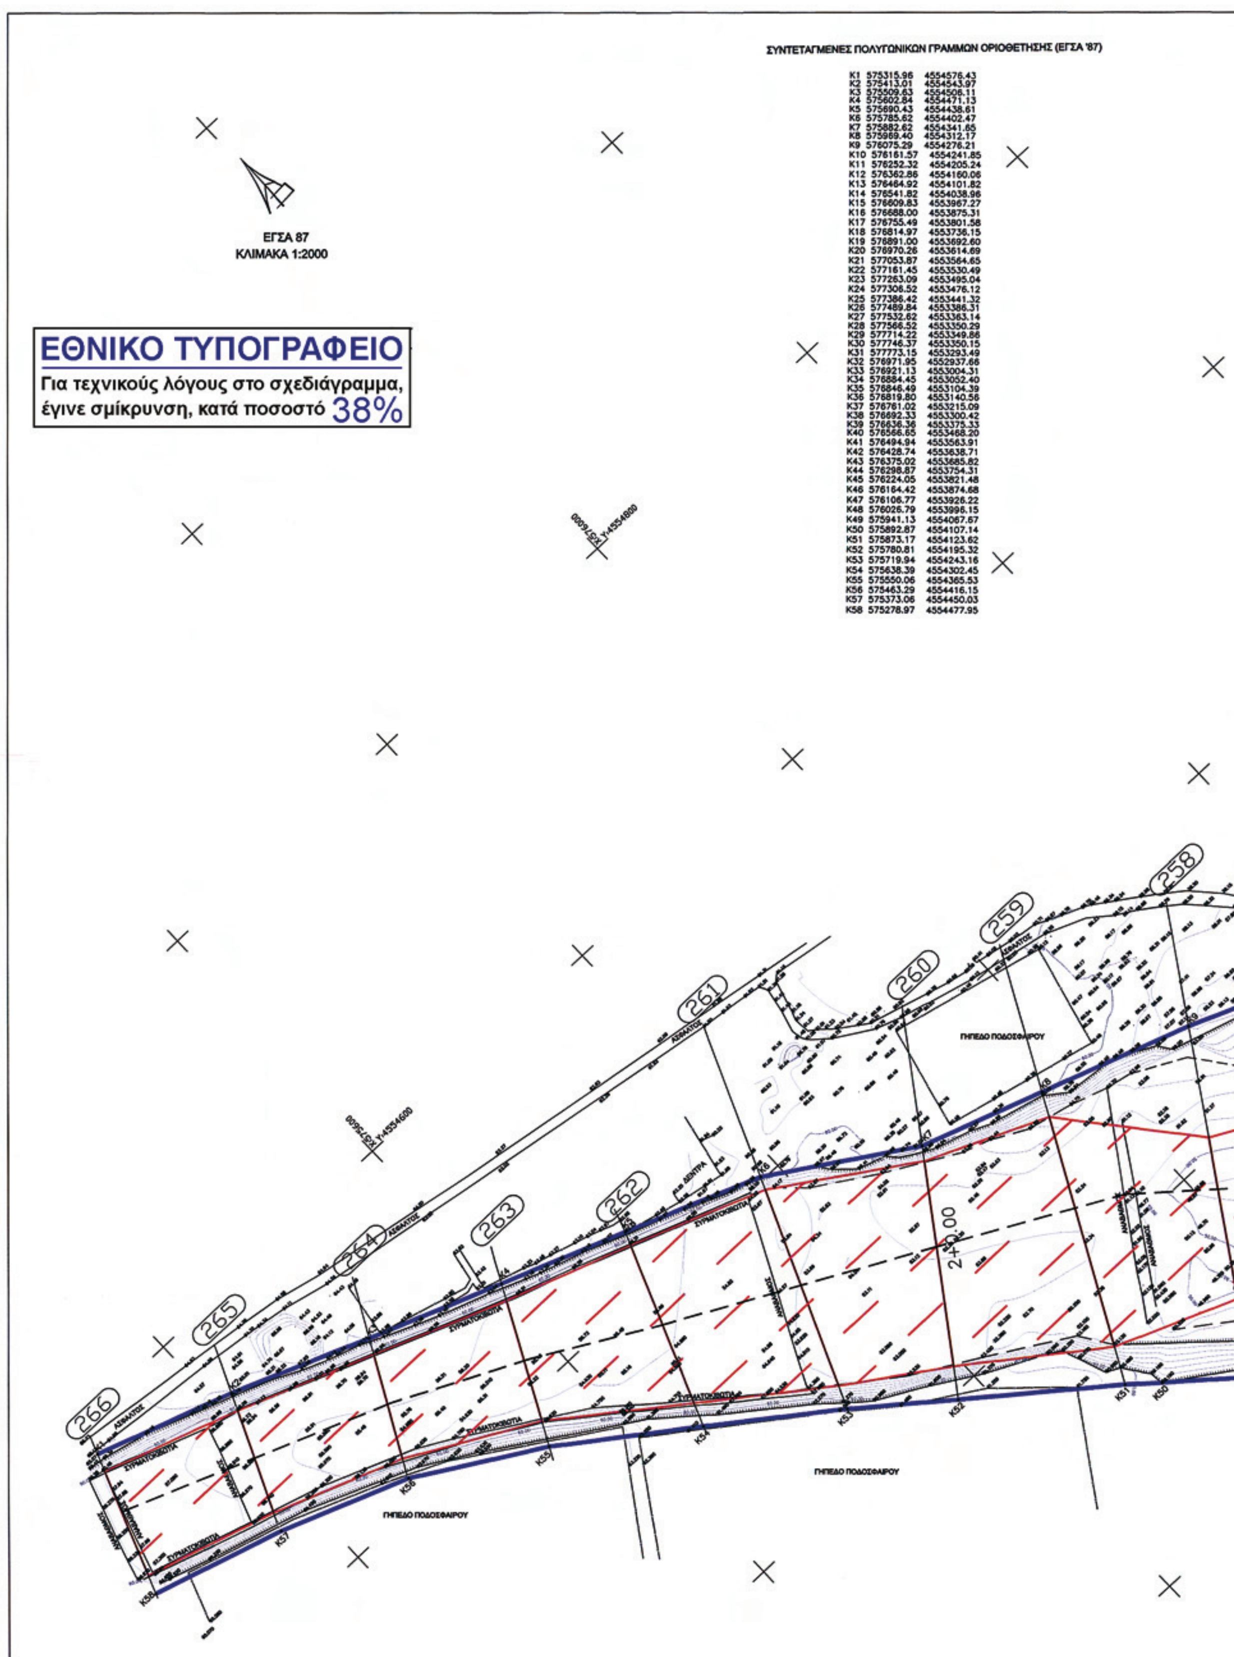

ΣΥΝΤΕΤΑΓΜΕΝΕΣ ΠΟΛΥΓΩΝΙΚΩΝ ΓΡΑΜΜΩΝ ΟΡΙΟΘΕΤΗΣΗΣ (ΕΓΣΑ '87)

K1	575315.96	4554576.43
K2	575413.01	4554543.97
K3	575509.63	4554506.11
K4	575602.84	4554471.13
K5	575690.43	4554438.61
K6	575785.62	4554402.47
K7	575882.62	4554341.65
K8	575969.40	4554312.17
K9	576075.29	4554276.21
K10	576161.57	4554241.85
K11	576252.32	4554205.24
K12	576362.86	4554160.06
K13	576464.92	4554101.82
K14	576541.82	4554038.96
K15	576609.83	4553967.27
K16	576688.00	4553875.31
K17	576755.49	4553801.58
K18	576814.97	4553736.15
K19	576891.00	4553692.60
K20	576970.26	4553614.69
K21	577053.87	4553564.65
K22	577161.45	4553530.49
K23	577263.09	4553495.04
K24	577308.52	4553476.12
K25	577386.42	4553441.32
K26	577489.84	4553386.31
K27	577532.62	4553363.14
K28	577566.52	4553350.29
K29	577714.22	4553349.86
K30	577746.37	4553350.15
K31	577773.15	4553293.49
K32	576971.95	4552937.66
K33	576921.13	4553004.31
K34	576884.45	4553052.40
K35	576846.49	4553104.39
K36	576819.80	4553140.56
K37	576761.02	4553215.09
K38	576692.33	4553300.42
K39	576636.36	4553375.33
K40	576566.65	4553468.20
K41	576494.94	4553563.91
K42	576428.74	4553638.71
K43	576375.02	4553685.82
K44	576298.87	4553754.31
K45	576224.05	4553821.48
K46	576164.42	4553874.68
K47	576106.77	4553926.22
K48	576026.79	4553996.15
K49	575941.13	4554067.67
K50	575892.87	4554107.14
K51	575873.17	4554123.62
K52	575780.81	4554195.32
K53	575719.94	4554243.16
K54	575638.39	4554302.45
K55	575550.06	4554365.53
K56	575463.29	4554416.15
K57	575373.06	4554450.03
K58	575278.97	4554477.95

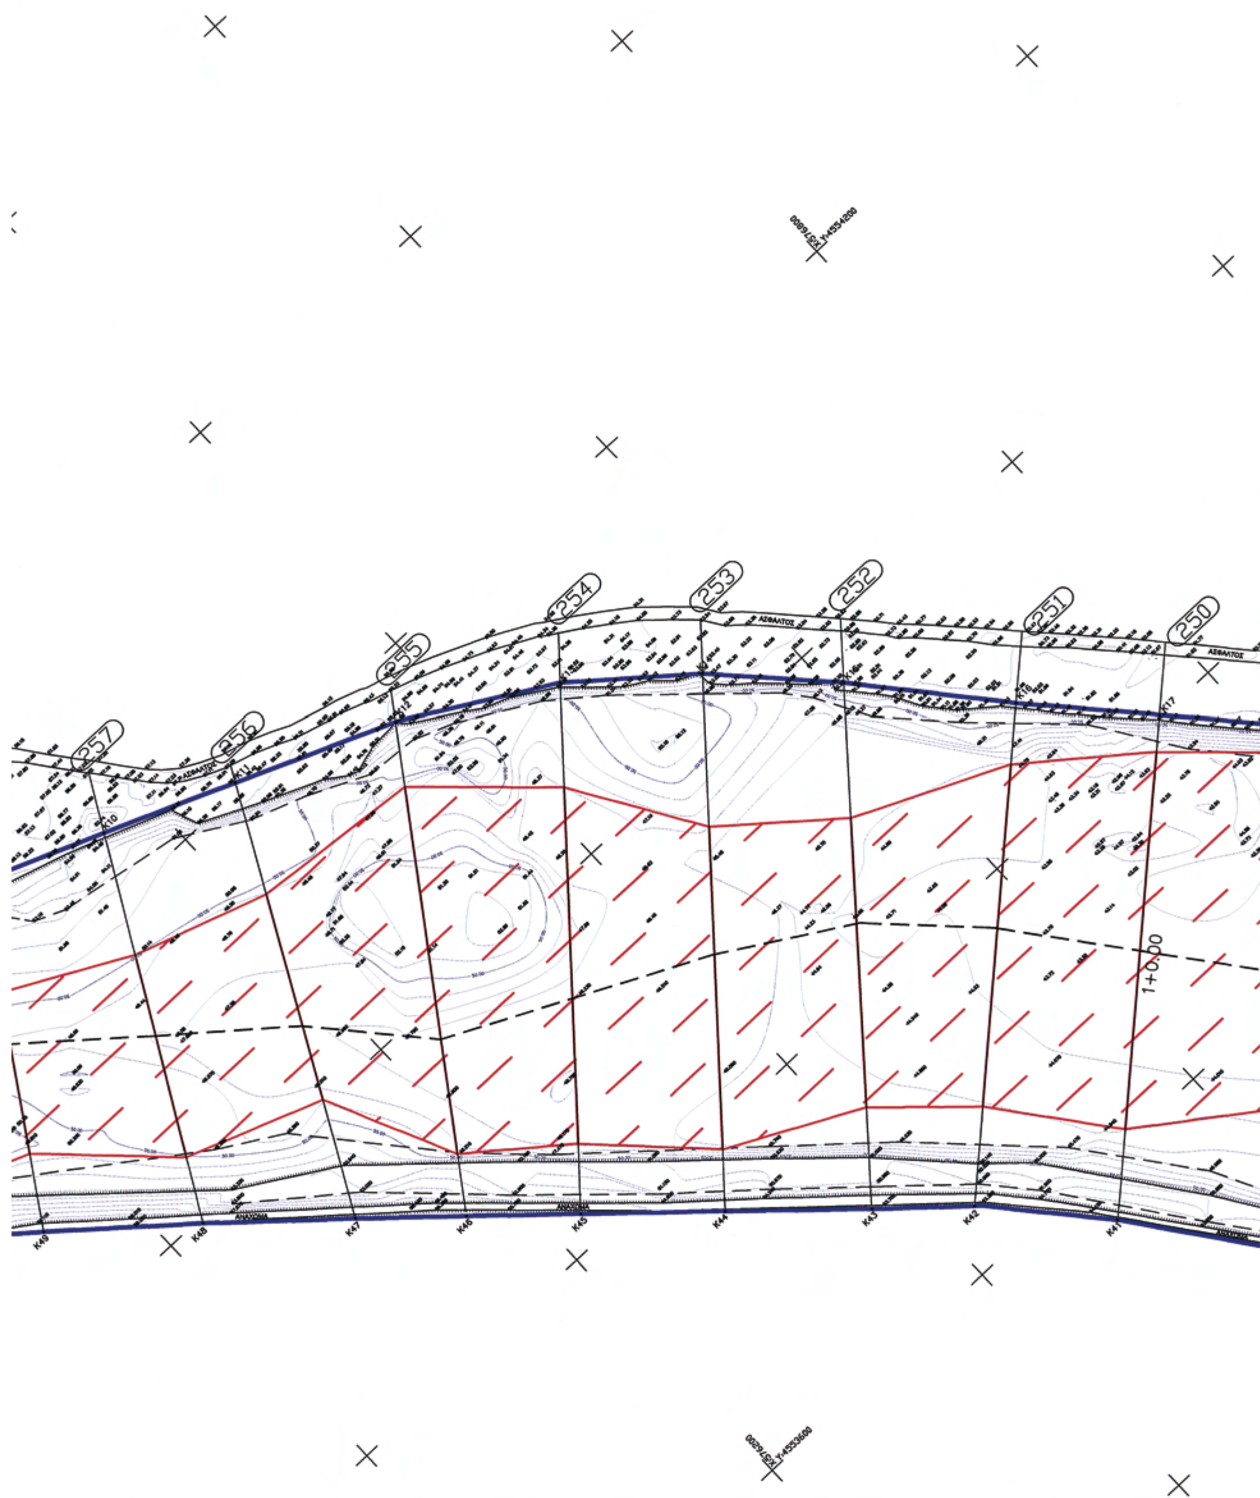
257
256
255
254
253
252
251
250
ΑΣΦΑΛΤΟΣ
ΑΝΑΧΩΜΑ
1+0.00
K49
K48
K47
K46
K45
K44
K43
K42
K41

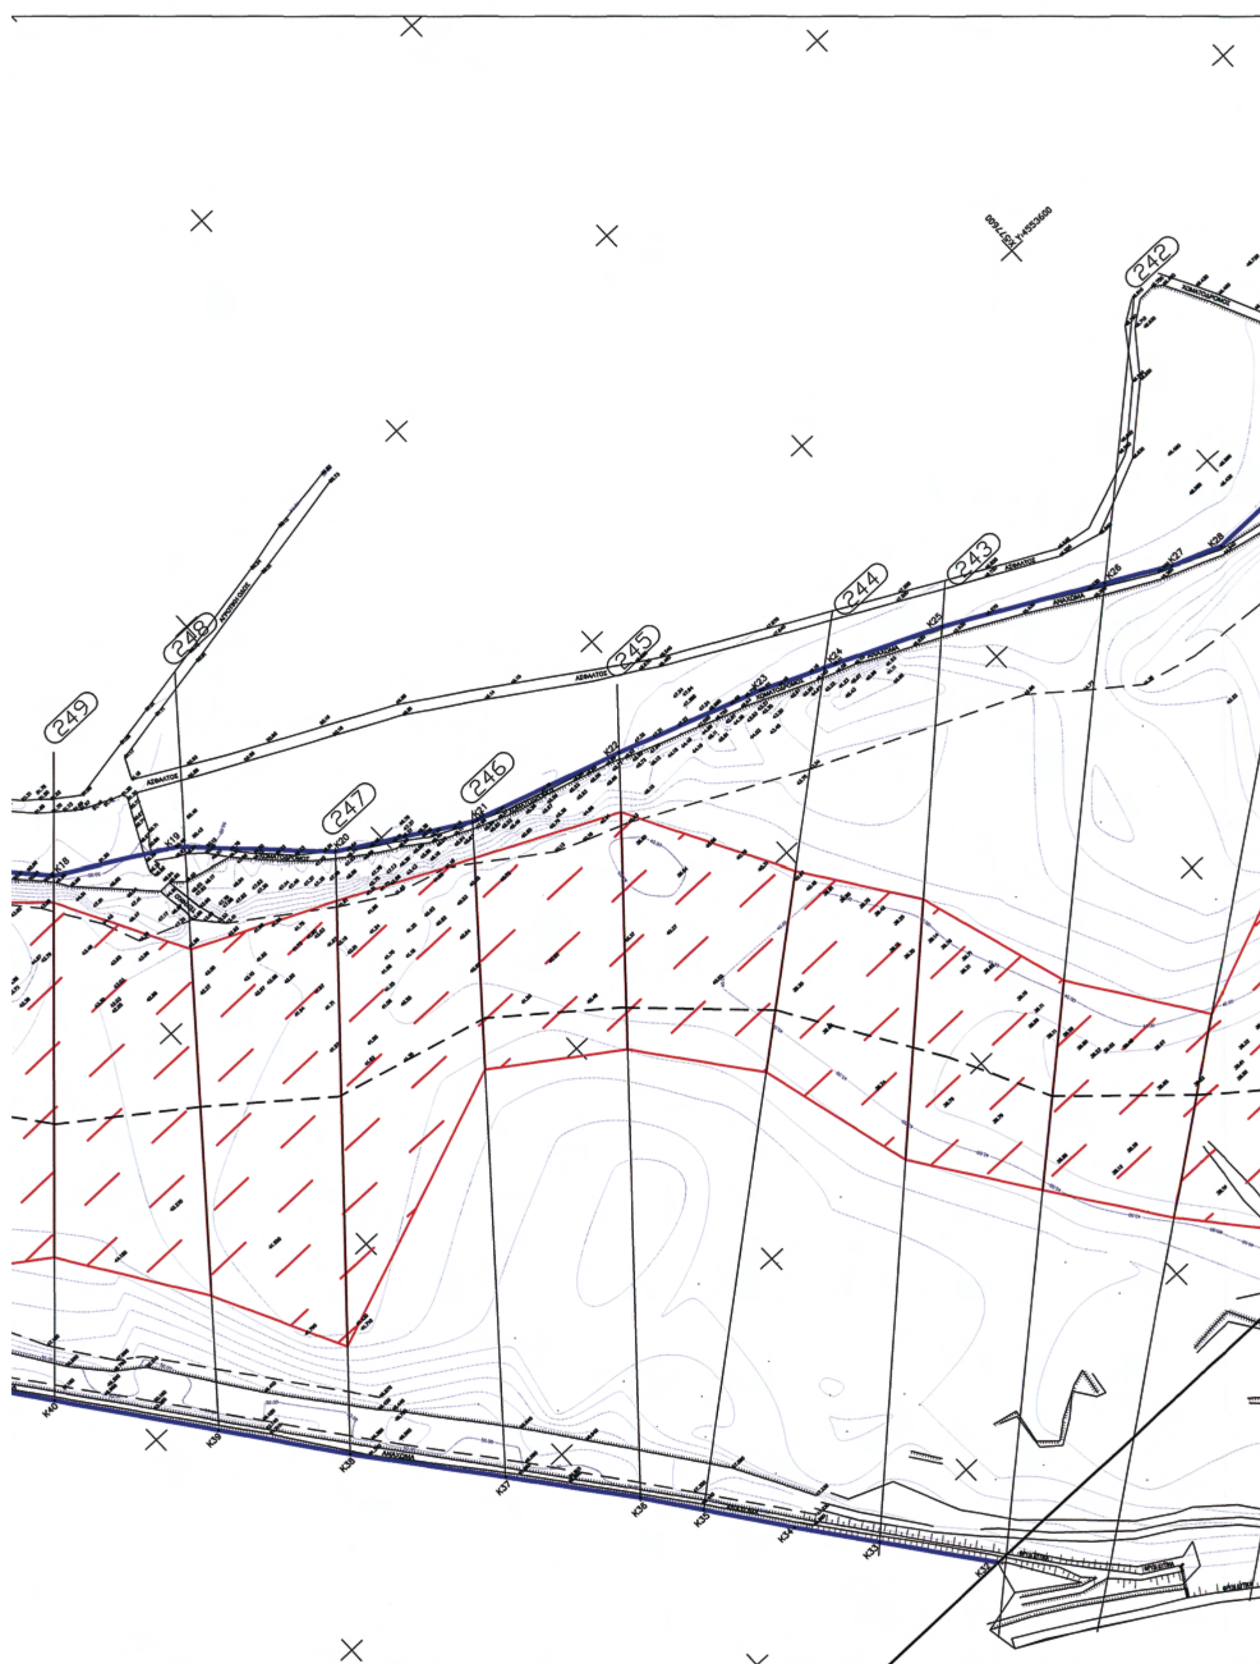

242
243
244
245
246
247
248
249
Κ18
Κ19
Κ20
Κ21
Κ22
Κ23
Κ24
Κ25
Κ26
Κ27
Κ28
Κ33
Κ34
Κ35
Κ36
Κ37
Κ38
Κ39
Κ40





ΥΠΟΜΝΗΜΑ

Υψομετρικό Σημείο	Πολυγωνική Γραμμή Οριοθέτησης
Ανάχωμα - Πρανές	• K200 Κορυφή Οριοθέτησης
Πόδι Πρανούς	Γραμμή Πλημμύρας
Όριο Αγροκτήματος	Πλημμυριζόμενη Επιφάνεια
Όριο Νομού	
Αγροί Διανομών - Αναδασμών	Άξονας Ρέματος
Δρόμος	199 Διατομές
Υψομετρική Καμπύλη Κύρια	
Υψομετρική Καμπύλη Δευτερεύουσα	
Απαλλοτρίωση Εγνατίας Οδού	
Αγωγός Φυσικού Αερίου	

ΕΛΛΗΝΙΚΗ ΔΗΜΟΚΡΑΤΙΑ
ΠΕΡΙΦΕΡΕΙΑ ΑΝ. ΜΑΚΕΔΟΝΙΑΣ & ΘΡΑΚΗΣ
Ν.Δ. ΞΑΝΘΗΣ
ΔΙΕΥΘΥΝΣΗ ΤΕΧΝΙΚΩΝ ΥΠΗΡΕΣΙΩΝ

ΘΕΩΡΗΘΗΚΕ
ΣΥΝΟΔΕΥΕΙ ΤΗΝ ΥΠ' ΑΡΙΘΜ 22878/1554/12-11-09
ΑΠΟΦΑΣΗ ΤΗΣ Δ/ΝΣΗΣ ΠΕ ΧΩ.
Κομοτηνή 12.11.2009
Η Προϊσταμένη ΔΙ.ΠΕ.ΧΩ



Λαμπρινή Ρίζου
αρχ. μηχανικός

ΜΕΛΕΤΗ ΟΡΙΟΘΕΤΗΣΗΣ ΚΟΣΥΝΘΟΥ
(ΥΔΡΑΥΛΙΚΗ ΜΕΛΕΤΗ)

ΘΕΜΑ : ΟΡΙΖΟΝΤΙΟΓΡΑΦΙΑ

	ΑΡ. ΣΧΕΔΙΟΥ	Ο1.0
ΧΡΟΝΟΣ ΜΕΛΕΤΗΣ : ΙΟΥΝΙΟΣ 2009	ΚΛΙΜΑΚΑ	1 : 2000

ΣΥΝΤΑΞΗ ΜΕΛΕΤΗΣ:


ΕΛΕΝΗ ΑΛΕΞ. ΤΖΑΝΟΥ
ΑΓΡΟΝΟΜΟΣ ΤΟΠΟΓΡΑΦΟΣ ΜΗΧΑΝΙΚΟΣ - Α.Π.Θ.
ΜΕΛΟΣ Τ.Ε.Ε. • ΑΡΙΘ. ΜΗΤΡΩΟΥ 79511

ΕΛΕΝΗ Α. ΤΖΑΝΟΥ
Δρ. Αγρ. & Τοπογράφος Μηχανικός

ΕΛΕΓΧΘΗΚΕ	ΕΓΚΡΙΘΗΚΕ	ΘΕΩΡΗΘΗΚΕ
Ξάνθη 3-8-09 ΣΤΑΜΑΤΙΑ ΤΟΠΑΛΙΔΟΥ ΠΟΛΙΤΙΚΟΣ ΜΗΧΑΝΙΚΟΣ Ξάνθη 3-8-09 Ο Προϊστάμενος Τμήματος Προγραμματισμού ΤΖΕΙΡΑΝΑΚΗ ΜΑΡΙΑ ΠΟΛΙΤΙΚΟΣ ΜΗΧΑΝΙΚΟΣ ΞΑΝΘΗ..../..../2009	Με την αρ. 107/6-8-09 απόφ. της ΝΕΝΟ Ξάνθης Ο ΠΡΟΪΣΤΑΜΕΝΟΣ ΤΗΣ Δ/ΝΣΗΣ Τ.Υ. Ν. ΞΑΝΘΗΣ ΚΑΡΑΘΑΝΑΣΗ ΑΘΗΝΑ ΑΡΧΙΤΕΚΤΟΝΑΣ ΜΗΧΑΝΙΚΟΣ ΞΑΝΘΗ 6/8/2009	Ο ΠΡΟΪΣΤΑΜΕΝΟΣ ΤΗΣ Δ/ΝΣΗΣ Τ.Υ. Ν. ΞΑΝΘΗΣ ΚΑΡΑΘΑΝΑΣΗ ΑΘΗΝΑ ΑΡΧΙΤΕΚΤΟΝΑΣ ΜΗΧΑΝΙΚΟΣ ΞΑΝΘΗ 3/8/2009

ΕΘΝΙΚΟ ΤΥΠΟΓΡΑΦΕΙΟ


Για τεχνικούς λόγους στο σχεδιάγραμμα, έγινε σμίκρυνση, κατά ποσοστό 37%

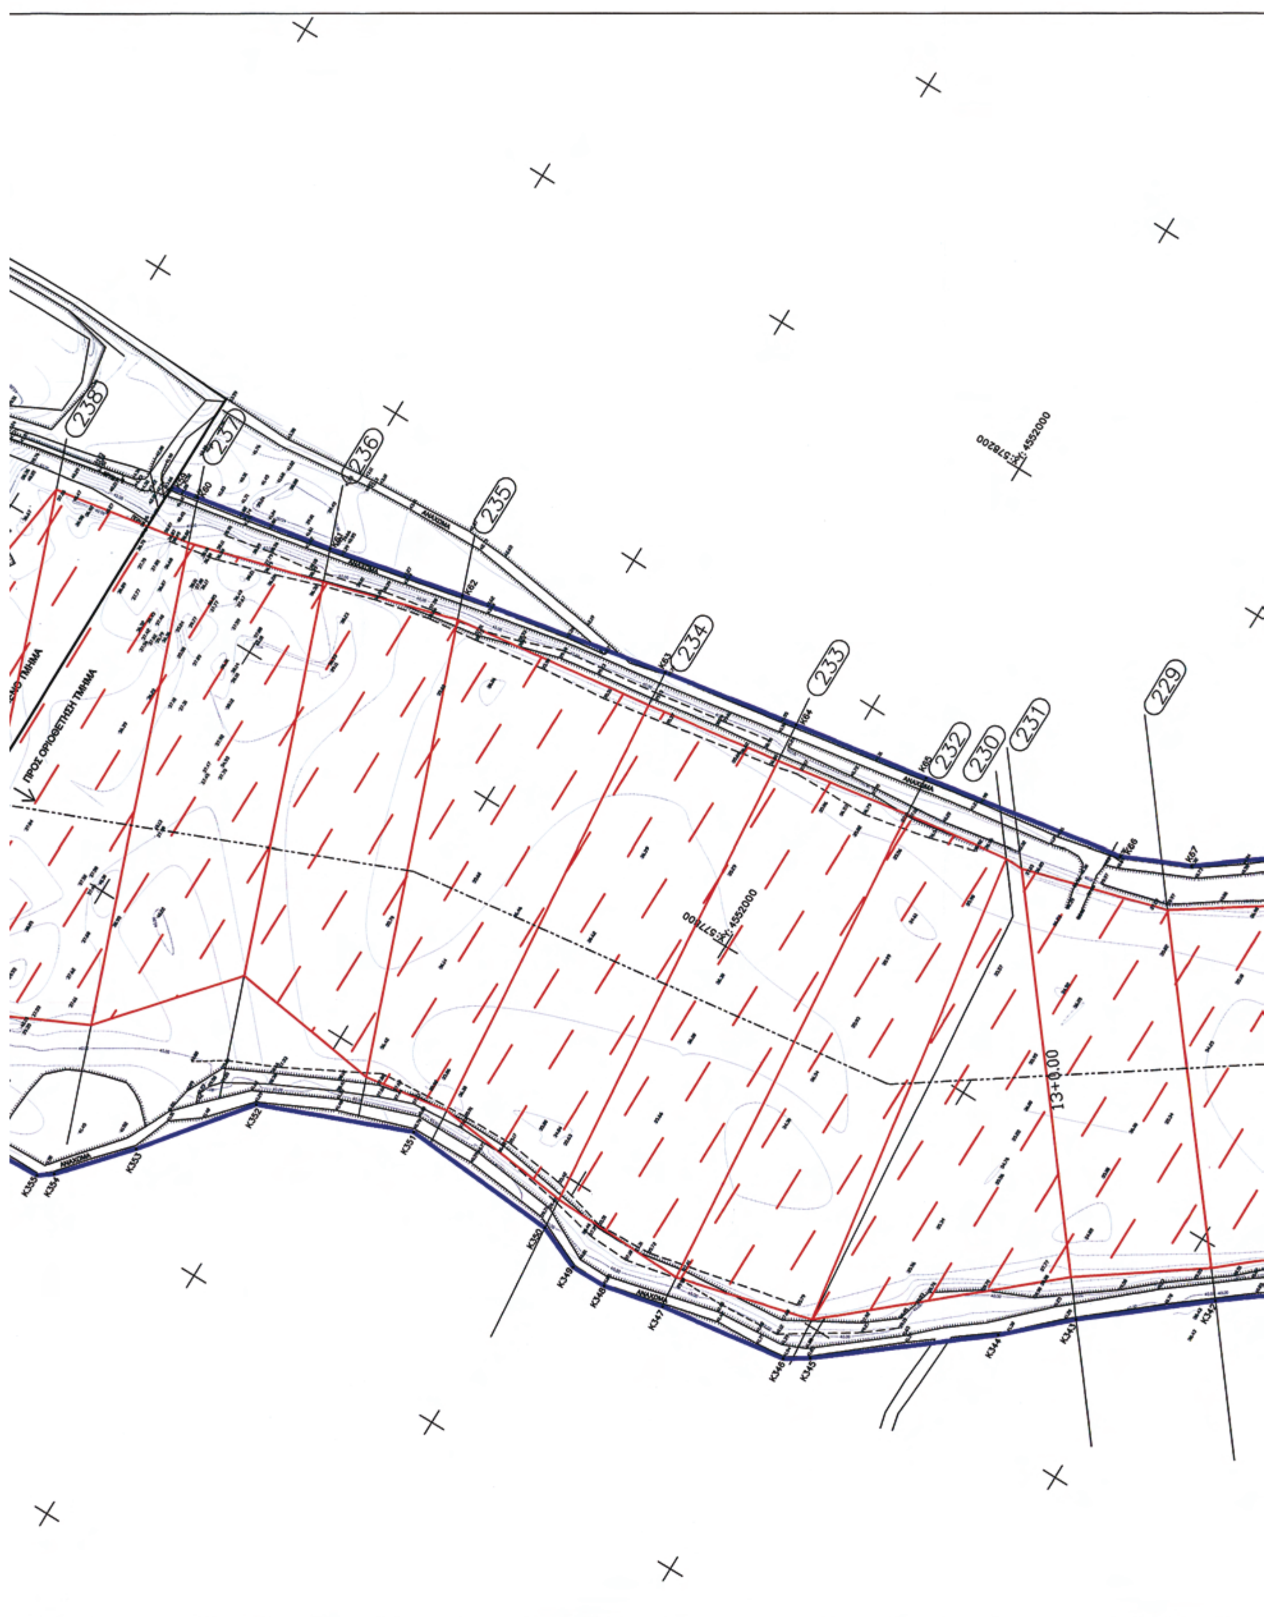

238
237
236
235
234
233
232
230
231
229
13+0.00
K353
K352
K351
K350
K345
K344
K343

ΣΥΝΤΕΤΑΓΜΕΝΕΣ ΠΟΛΥΓΩΝΙΚΩΝ ΓΡΑΜΜΗΩΝ ΟΡΙΟΘΕΤΗΣΗΣ (ΕΓΣΑ '87)

K59	577870.94	4552509.07
K60	577874.59	4552489.32
K61	577893.03	4552389.54
K62	577914.29	4552290.79
K63	577943.42	4552138.92
K64	577960.58	4552040.06
K65	577977.12	4551940.89
K66	578002.80	4551792.94
K67	578023.39	4551746.45
K68	578072.31	4551682.48
K69	578133.46	4551604.75
K70	578200.75	4551525.46
K71	578267.87	4551451.27
K72	578325.66	4551369.59
K73	578384.86	4551288.98
K74	578435.23	4551220.38
K75	578451.41	4551138.07
K76	578461.57	4551059.23
K77	578475.02	4550954.85
K78	578485.57	4550873.70
K79	578494.32	4550791.64
K80	578545.81	4550759.90
K81	578662.48	4550745.25
K82	578709.06	4550714.65
K83	578782.49	4550602.73
K84	578819.81	4550509.08
K85	578862.75	4550418.53
K86	578923.66	4550337.58
K87	578970.78	4550274.16
K88	579033.05	4550195.40
K89	579113.04	4550133.43
K90	579166.68	4550095.56
K91	579215.84	4550067.84
K92	579356.64	4550031.63
K93	579448.57	4549992.23
K94	579490.98	4549973.56

K310	579300.28	4549897.81
K311	579204.99	4549925.79
K312	579103.83	4549942.73
K313	579080.14	4549951.19
K314	578983.44	4550010.76
K315	578899.55	4550069.05
K316	578830.23	4550121.49
K317	578818.70	4550130.21
K318	578803.70	4550146.80
K319	578783.17	4550177.87
K320	578754.13	4550243.96
K321	578712.92	4550323.81
K322	578706.03	4550331.64
K323	578696.39	4550342.59
K324	578629.60	4550388.31
K325	578610.26	4550409.30
K326	578580.47	4550538.47
K327	578567.24	4550560.38
K328	578504.46	4550614.78
K329	578428.69	4550673.38
K330	578404.08	4550695.99
K331	578328.46	4550765.47
K332	578293.41	4550801.67
K333	578247.37	4550864.75
K334	578189.04	4550949.21
K335	578133.37	4551034.73
K336	578107.30	4551078.31
K337	578054.91	4551163.83
K338	577999.01	4551247.20
K339	577943.43	4551330.56
K340	577887.65	4551409.22
K341	577827.99	4551489.54
K342	577767.30	4551569.04
K343	577703.98	4551646.45
K344	577665.43	4551688.02
K345	577580.73	4551793.80
K346	577570.26	4551810.11
K347	577556.93	4551902.88
K348	577547.52	4551945.99
K349	577547.20	4551972.27
K350	577560.58	4552004.25
K351	577569.99	4552119.65
K352	577527.52	4552226.42
K353	577455.81	4552282.44
K354	577409.53	4552322.87
K355	577402.07	4552332.99
K356	577398.03	4552466.83
K357	577384.11	4552508.75

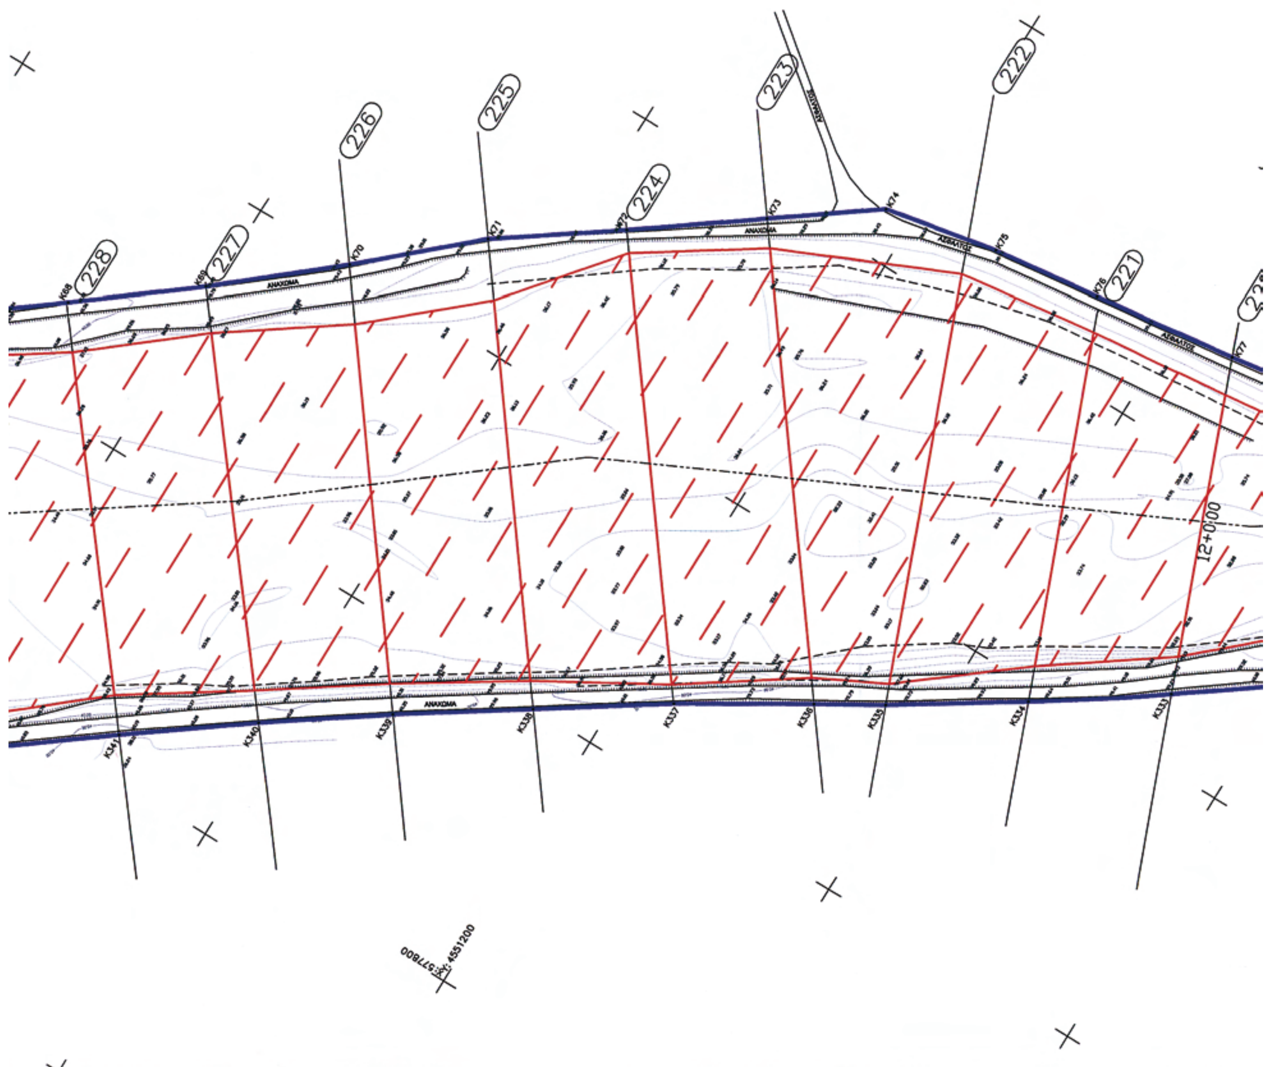

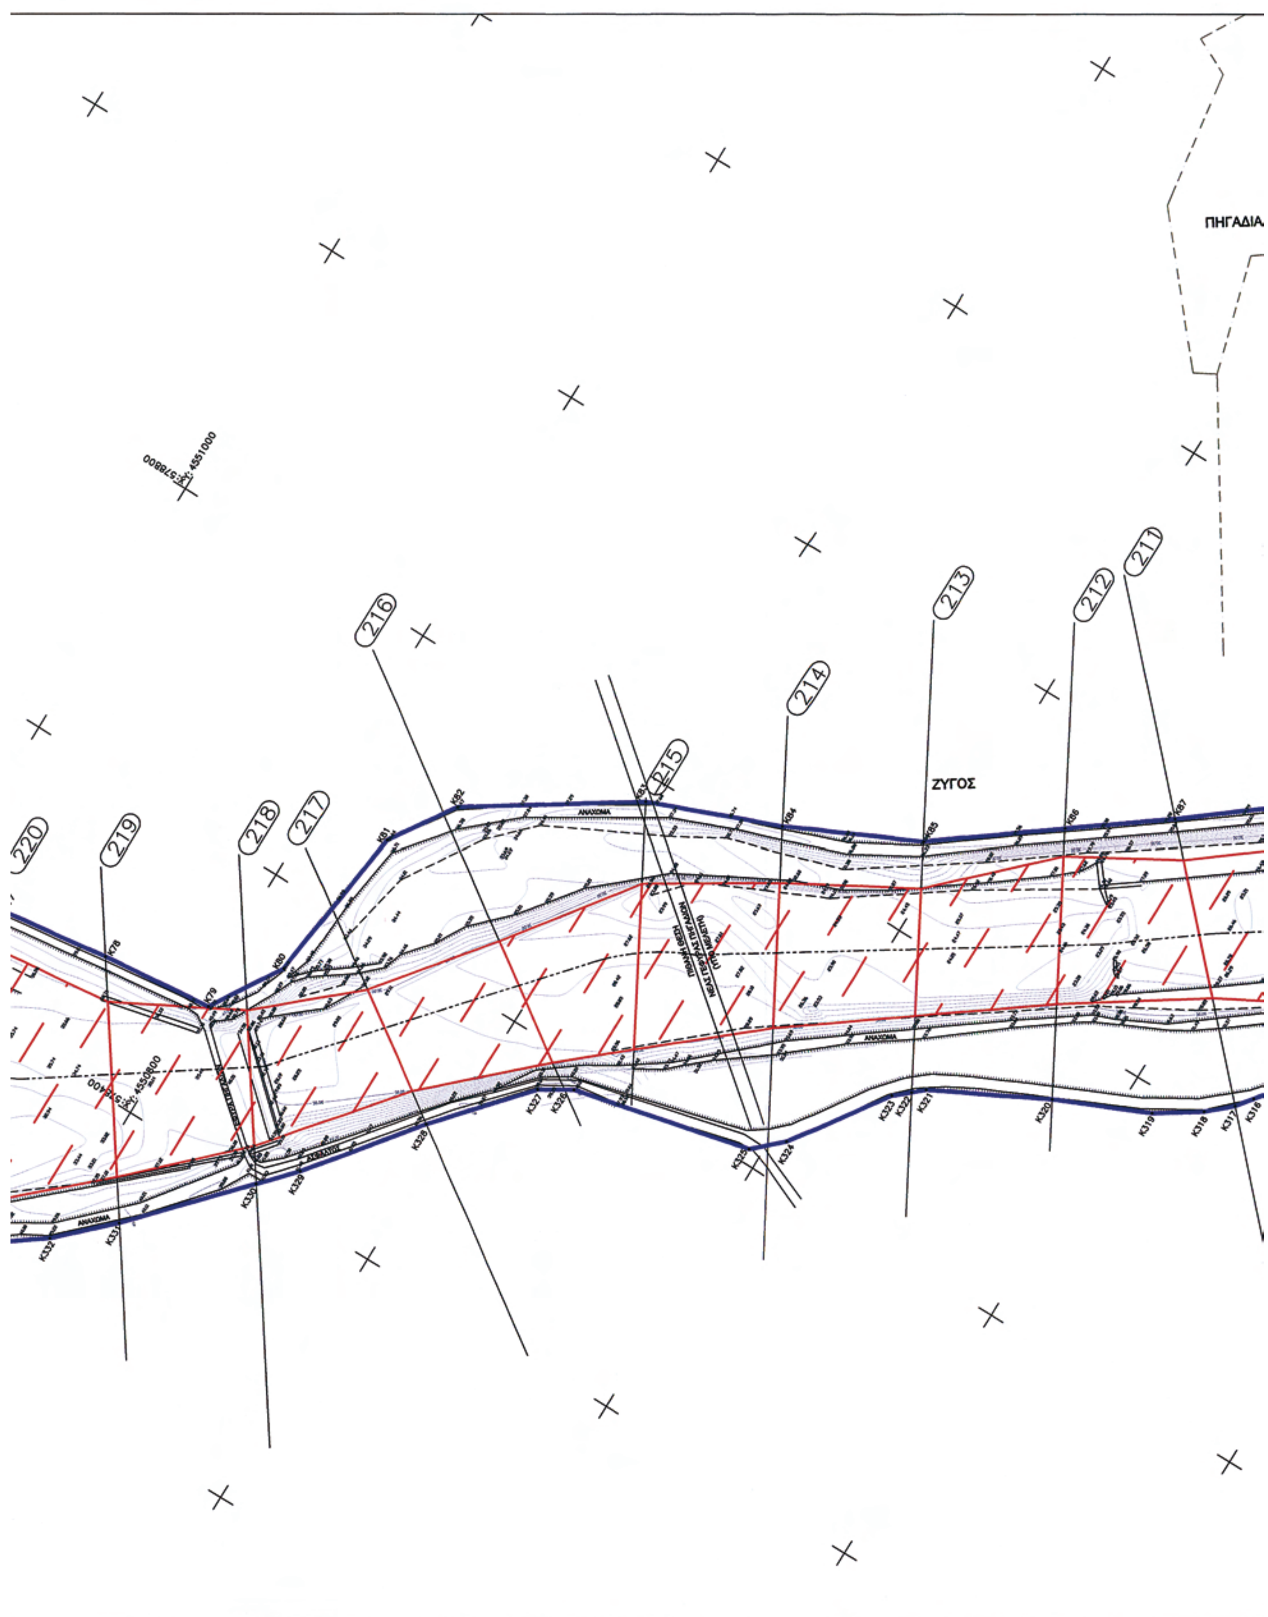
ΠΗΓΑΔΙΑ
ΖΥΓΟΣ
211
212
213
214
215
216
217
218
219
220
ΑΝΑΧΩΜΑ

ΠΗΓΑΔΙΑ



ΧΑΡΤΗΣ ΟΔΗΓΟΣ

ΥΠΟΜΝΗΜΑ

Υψομετρικό Σημείο	Πολυγωνική Γραμμή Οριοθέτησης
Ανάχωμα - Πρανές	• Κ200 Κορυφή Οριοθέτησης
Πόδι Πρανούς	Γραμμή Πλημμύρας
Όριο Αγροκτήματος	Πλημμυριζόμενη Επιφάνεια
Όριο Νομού	
Αγροί Διανομών - Αναδασμών	Αξονας Ρέματος
Δρόμος	199 Διατομές
Υψομετρική Καμπύλη Κύρια	
Υψομετρική Καμπύλη Δευτερεύουσα	
Απαλλοτρίωση Εγνατίας Οδού	
Αγωγός Φυσικού Αερίου	

ΕΛΛΗΝΙΚΗ ΔΗΜΟΚΡΑΤΙΑ
ΠΕΡΙΦΕΡΕΙΑ ΑΝ. ΜΑΚΕΔΟΝΙΑΣ & ΘΡΑΚΗΣ
Ν.Δ. ΞΑΝΘΗΣ
ΔΙΕΥΘΥΝΣΗ ΤΕΧΝΙΚΩΝ ΥΠΗΡΕΣΙΩΝ

ΘΕΩΡΗΘΗΚΕ
ΣΥΝΟΔΕΥΕΙ ΤΗΝ ΥΠ' ΑΡΙΘΜ 22878/1554/12-11-09
ΑΠΟΦΑΣΗ ΤΗΣ Δ/ΝΣΗΣ ΠΕ ΧΩ
Κομοτηνή 12/11/2009
Η Προϊσταμένη ΔΙ ΠΕ ΧΩ
Λαμπρινή Ρίζου
αρχ. μηχανικός

ΜΕΛΕΤΗ ΟΡΙΟΘΕΤΗΣΗΣ ΚΟΣΥΝΘΟΥ
(ΥΔΡΑΥΛΙΚΗ ΜΕΛΕΤΗ)

ΘΕΜΑ : ΟΡΙΖΟΝΤΙΟΓΡΑΦΙΑ


ΧΡΟΝΟΣ ΜΕΛΕΤΗΣ : ΙΟΥΝΙΟΣ 2009	ΑΡ. ΣΧΕΔΙΟΥ	Ο1.1
	ΚΛΙΜΑΚΑ	1 : 2000


ΣΥΝΤΑΞΗ ΜΕΛΕΤΗΣ:

ΕΛΕΝΗ ΑΛΕΞ. ΤΖΑΝΟΥ
ΑΓΡΟΝΟΜΟΣ ΤΟΠΟΓΡΑΦΟΣ ΜΗΧΑΝΙΚΟΣ

ΕΛΕΝΗ Α. ΤΖΑΝΟΥ
Δρ. Αγρ. & Τοπογράφος Μηχανικός

ΕΛΕΓΧΘΗΚΕ	ΕΓΚΡΙΘΗΚΕ	ΘΕΩΡΗΘΗΚΕ
Ξάνθη 3-8-09	Με την αρ. 107/6-8-09 Απόφ. του Ν.Σ. Ν.Α. Ξάνθης	
ΣΤΑΜΑΤΙΑ ΤΟΠΑΛΙΔΟΥ ΠΟΛΙΤΙΚΟΣ ΜΗΧΑΝΙΚΟΣ	Ο ΠΡΟΪΣΤΑΜΕΝΟΣ ΤΗΣ Δ/ΝΣΗΣ Τ.Υ. Ν. ΞΑΝΘΗΣ	Ο ΠΡΟΪΣΤΑΜΕΝΟΣ ΤΗΣ Δ/ΝΣΗΣ Τ.Υ. Ν. ΞΑΝΘΗΣ
Ξάνθη 3-8-09		
ΤΖΕΙΡΑΝΑΚΗ ΜΑΡΙΑ ΠΟΛΙΤΙΚΟΣ ΜΗΧΑΝΙΚΟΣ	ΚΑΡΑΘΑΝΑΣΗ ΑΘΗΝΑ ΑΡΧΙΤΕΚΤΩΝ ΜΗΧΑΝΙΚΟΣ	ΚΑΡΑΘΑΝΑΣΗ ΑΘΗΝΑ ΑΡΧΙΤΕΚΤΩΝ ΜΗΧΑΝΙΚΟΣ
ΞΑΝΘΗ..../......./2009	ΞΑΝΘΗ..6/8../2009	ΞΑΝΘΗ...3/...8../2009

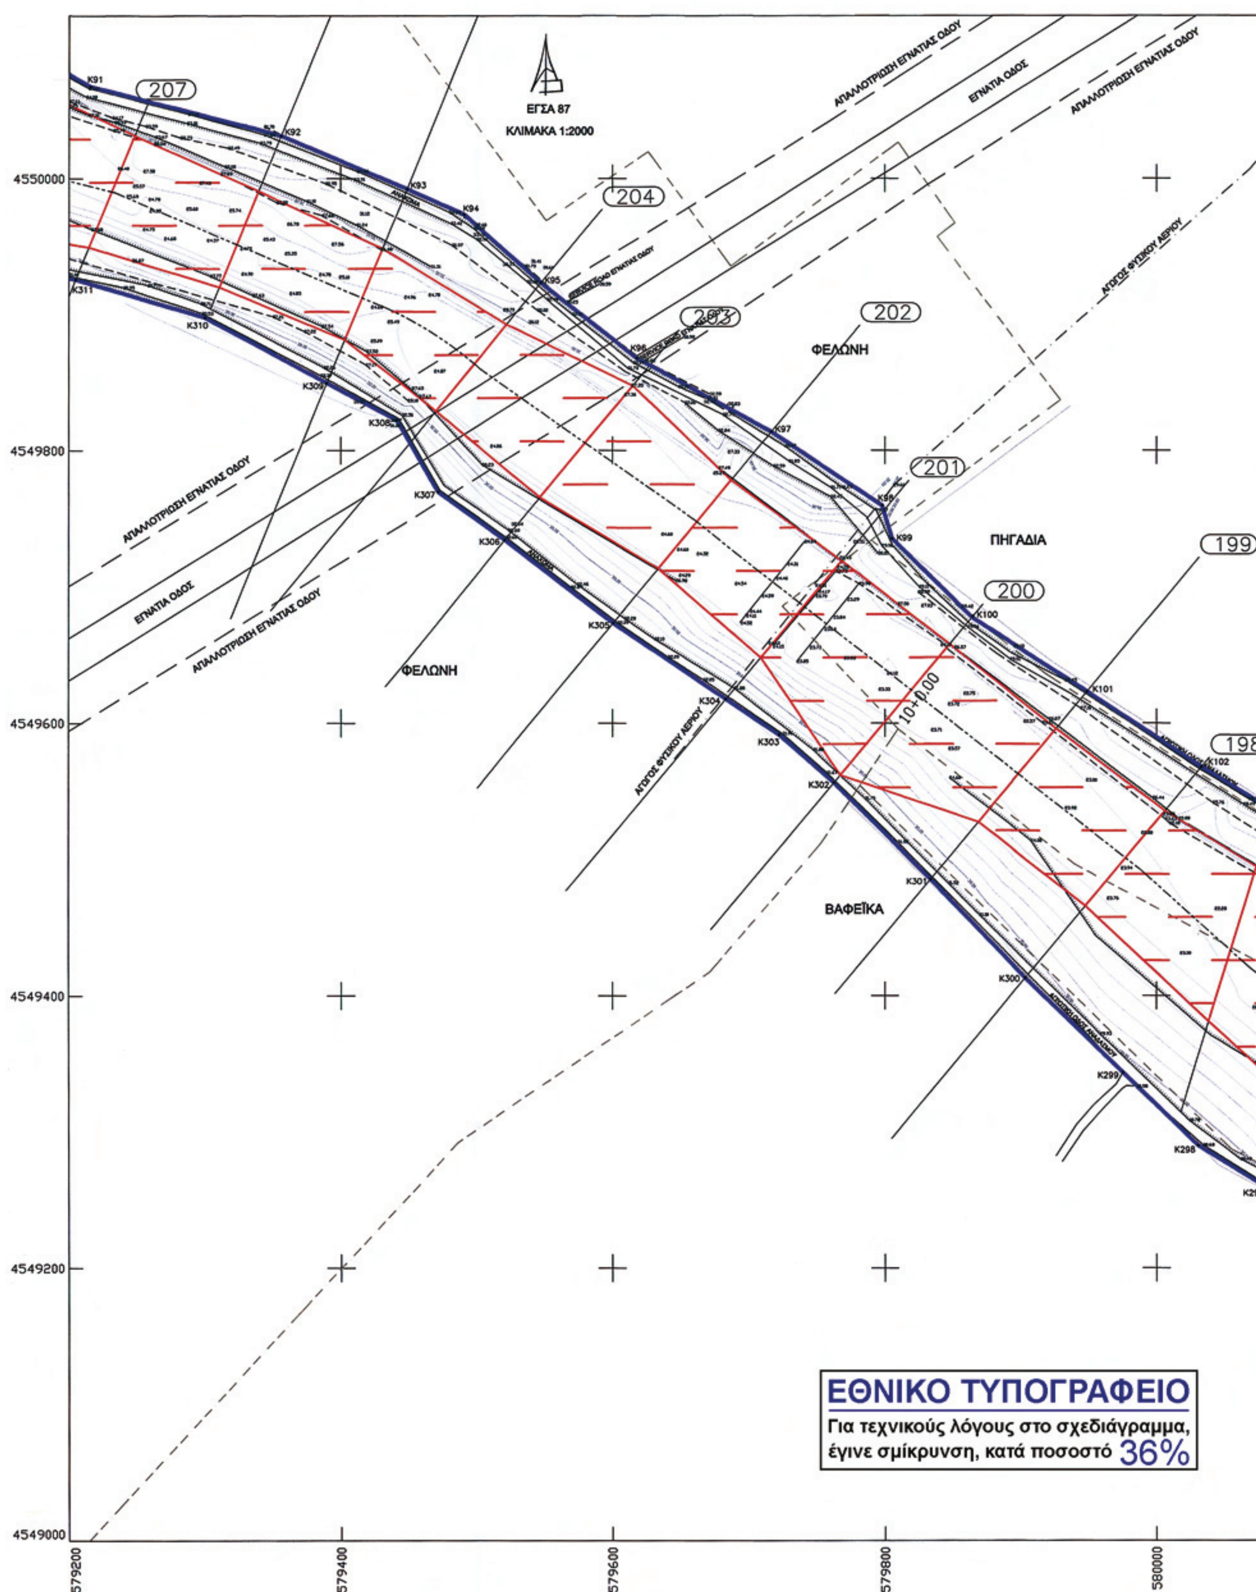
ΕΓΣΑ 87
ΚΛΙΜΑΚΑ 1:2000
ΑΠΑΛΛΟΤΡΙΩΣΗ ΕΓΝΑΤΙΑΣ ΟΔΟΥ
ΕΓΝΑΤΙΑ ΟΔΟΣ
ΑΓΩΓΟΣ ΦΥΣΙΚΟΥ ΑΕΡΙΟΥ
ΦΕΛΩΝΗ
ΠΗΓΑΔΙΑ
ΒΑΦΕΪΚΑ
207
204
203
202
201
200
199
10+0.00
4550000
4549800
4549600
4549400
4549200
4549000
579200
579400
579600
579800
580000
ΕΘΝΙΚΟ ΤΥΠΟΓΡΑΦΕΙΟ
Για τεχνικούς λόγους στο σχεδιάγραμμα,
έγινε σμίκρυνση, κατά ποσοστό 36%

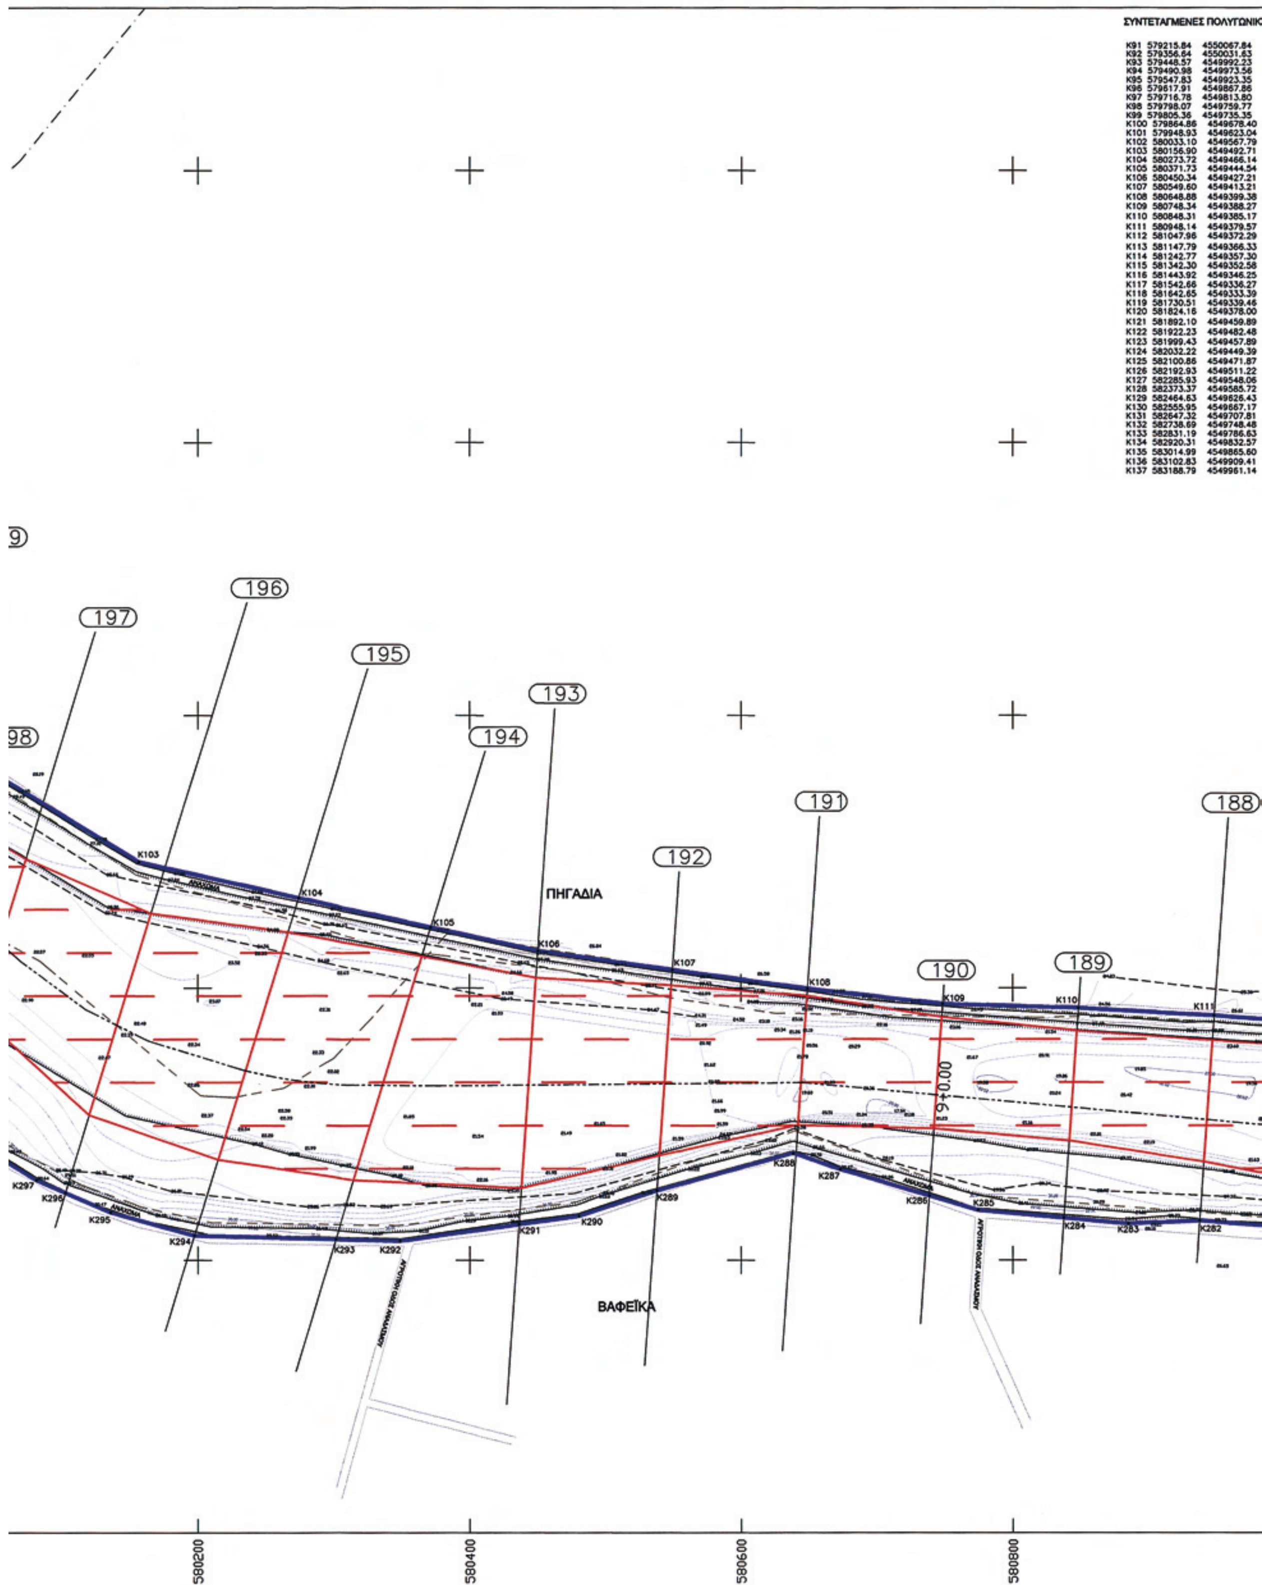



ΣΥΝΤΕΤΑΓΜΕΝΕΣ ΠΟΛΥΓΩΝΙΚ

K91	579215.84	4550067.84
K92	579356.64	4550031.63
K93	579448.57	4549992.23
K94	579490.98	4549973.56
K95	579547.83	4549923.35
K96	579617.91	4549867.86
K97	579716.78	4549813.80
K98	579798.07	4549759.77
K99	579805.36	4549735.35
K100	579864.86	4549678.40
K101	579948.93	4549623.04
K102	580033.10	4549567.79
K103	580156.90	4549492.71
K104	580273.72	4549466.14
K105	580371.73	4549444.54
K106	580450.34	4549427.21
K107	580549.60	4549413.21
K108	580648.88	4549399.38
K109	580748.34	4549388.27
K110	580848.31	4549385.17
K111	580948.14	4549379.57
K112	581047.96	4549372.29
K113	581147.79	4549366.33
K114	581242.77	4549357.30
K115	581342.30	4549352.58
K116	581443.92	4549346.25
K117	581542.66	4549336.27
K118	581642.65	4549333.39
K119	581730.51	4549339.46
K120	581824.16	4549378.00
K121	581892.10	4549459.89
K122	581922.23	4549482.48
K123	581999.43	4549457.89
K124	582032.22	4549449.39
K125	582100.86	4549471.87
K126	582192.93	4549511.22
K127	582285.93	4549548.06
K128	582373.37	4549585.72
K129	582464.63	4549626.43
K130	582555.95	4549667.17
K131	582647.32	4549707.81
K132	582738.69	4549748.48
K133	582831.19	4549786.63
K134	582920.31	4549832.57
K135	583014.99	4549865.60
K136	583102.83	4549909.41
K137	583188.79	4549961.14


ΛΥΓΩΝΙΚΩΝ ΓΡΑΜΜΗΩΝ ΟΡΙΟΘΕΤΗΣΗΣ (ΕΓΣΑ '87)

067.84	K257	583155.63	4549802.88
031.63	K258	583062.81	4549760.52
992.23	K259	582971.23	4549720.16
973.56	K260	582880.75	4549677.57
923.35	K261	582839.63	4549655.02
867.86	K262	582791.07	4549633.21
813.80	K263	582700.69	4549590.39
759.77	K264	582610.89	4549546.29
735.35	K265	582521.69	4549500.91
9678.40	K266	582430.55	4549459.72
9623.04	K267	582331.87	4549423.50
9567.79	K268	582238.89	4549386.61
9492.71	K269	582144.59	4549353.30
9466.14	K270	582050.10	4549320.52
9444.54	K271	581995.21	4549300.85
9427.21	K272	581955.93	4549286.85
9413.21	K273	581851.66	4549261.54
9399.38	K274	581752.33	4549247.04
9388.27	K275	581642.10	4549232.37
9385.17	K276	581542.05	4549216.74
9379.57	K277	581441.95	4549203.79
9372.29	K278	581341.94	4549203.77
9366.33	K279	581241.99	4549212.19
9357.30	K280	581137.21	4549215.46
9352.58	K281	581037.28	4549221.43
9346.25	K282	580937.51	4549228.93
9336.27	K283	580885.06	4549226.67
9333.39	K284	580837.56	4549230.97
9339.46	K285	580774.37	4549236.70
9378.00	K286	580738.46	4549247.31
9459.89	K287	580672.93	4549266.68
9482.48	K288	580638.41	4549278.13
9457.89	K289	580538.23	4549251.07
9449.39	K290	580480.59	4549232.38
9471.87	K291	580436.24	4549226.21
9511.22	K292	580349.02	4549214.08
9548.06	K293	580301.31	4549215.34
9585.72	K294	580197.54	4549218.07
9626.43	K295	580135.87	4549235.13
9667.17	K296	580102.58	4549249.47
9707.81	K297	580081.09	4549258.72
9748.48	K298	580030.73	4549289.87
9786.63	K299	579975.39	4549343.52
9832.57	K300	579903.63	4549413.09
9865.60	K301	579833.80	4549485.46
9909.41	K302	579762.79	4549556.43
9961.14	K303	579722.52	4549591.49
	K304	579683.57	4549617.58
	K305	579600.58	4549673.44
	K306	579521.20	4549734.37
	K307	579471.33	4549769.66
	K308	579440.77	4549822.40
	K309	579389.89	4549849.57
	K310	579300.28	4549897.81
	K311	579204.99	4549925.79

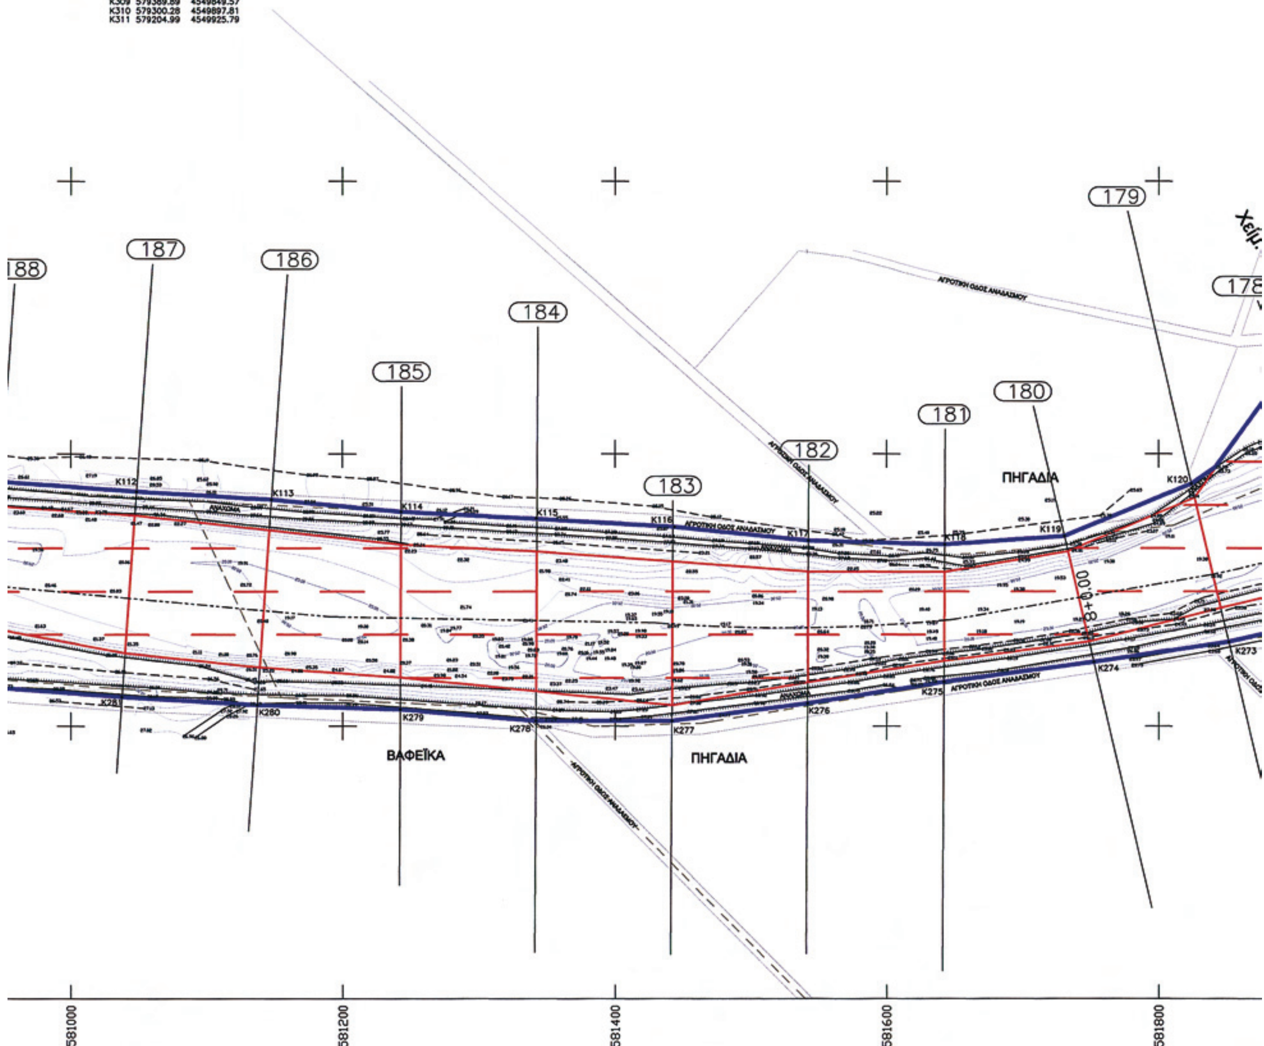

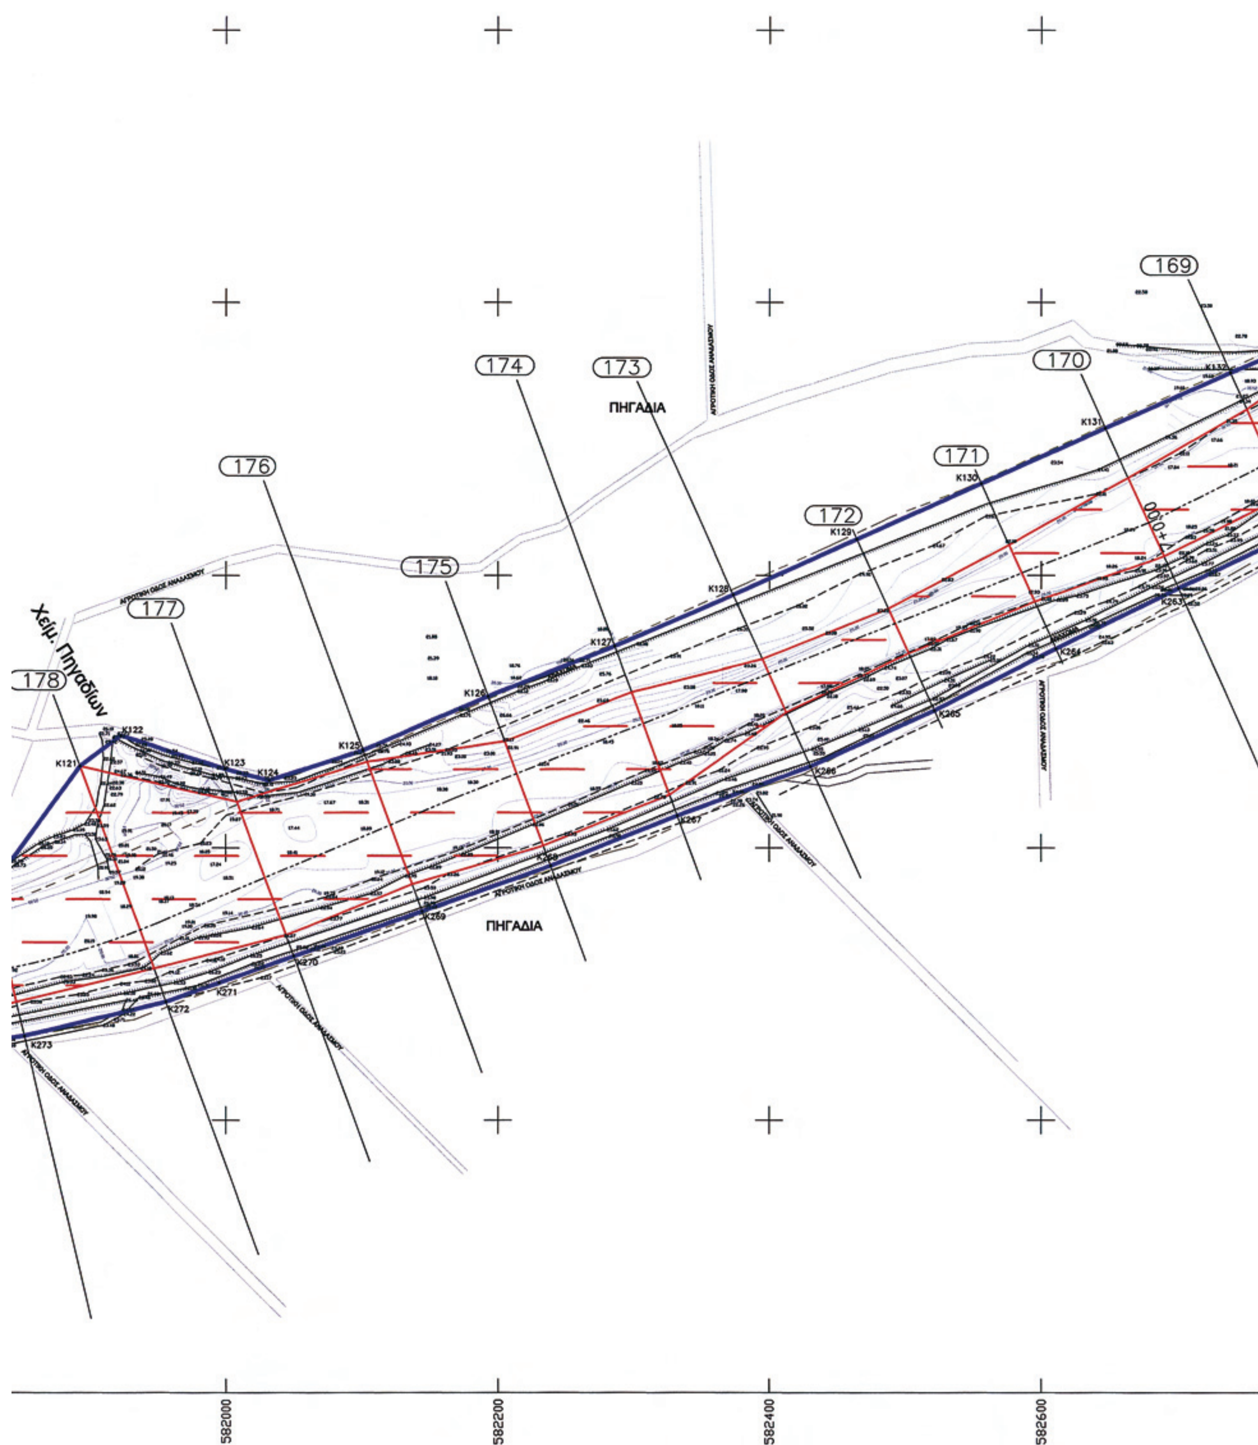

169
170
171
172
173
174
175
176
177
178
ΠΗΓΑΔΙΑ
ΠΗΓΑΔΙΑ
Χείμ. Πηγαδίων
K121
K122
K123
K124
K125
K126
K127
K128
K129
K130
K131
K132
K263
K264
K265
K266
K267
K269
K270
K271
K272
K273
582000
582200
582400
582600

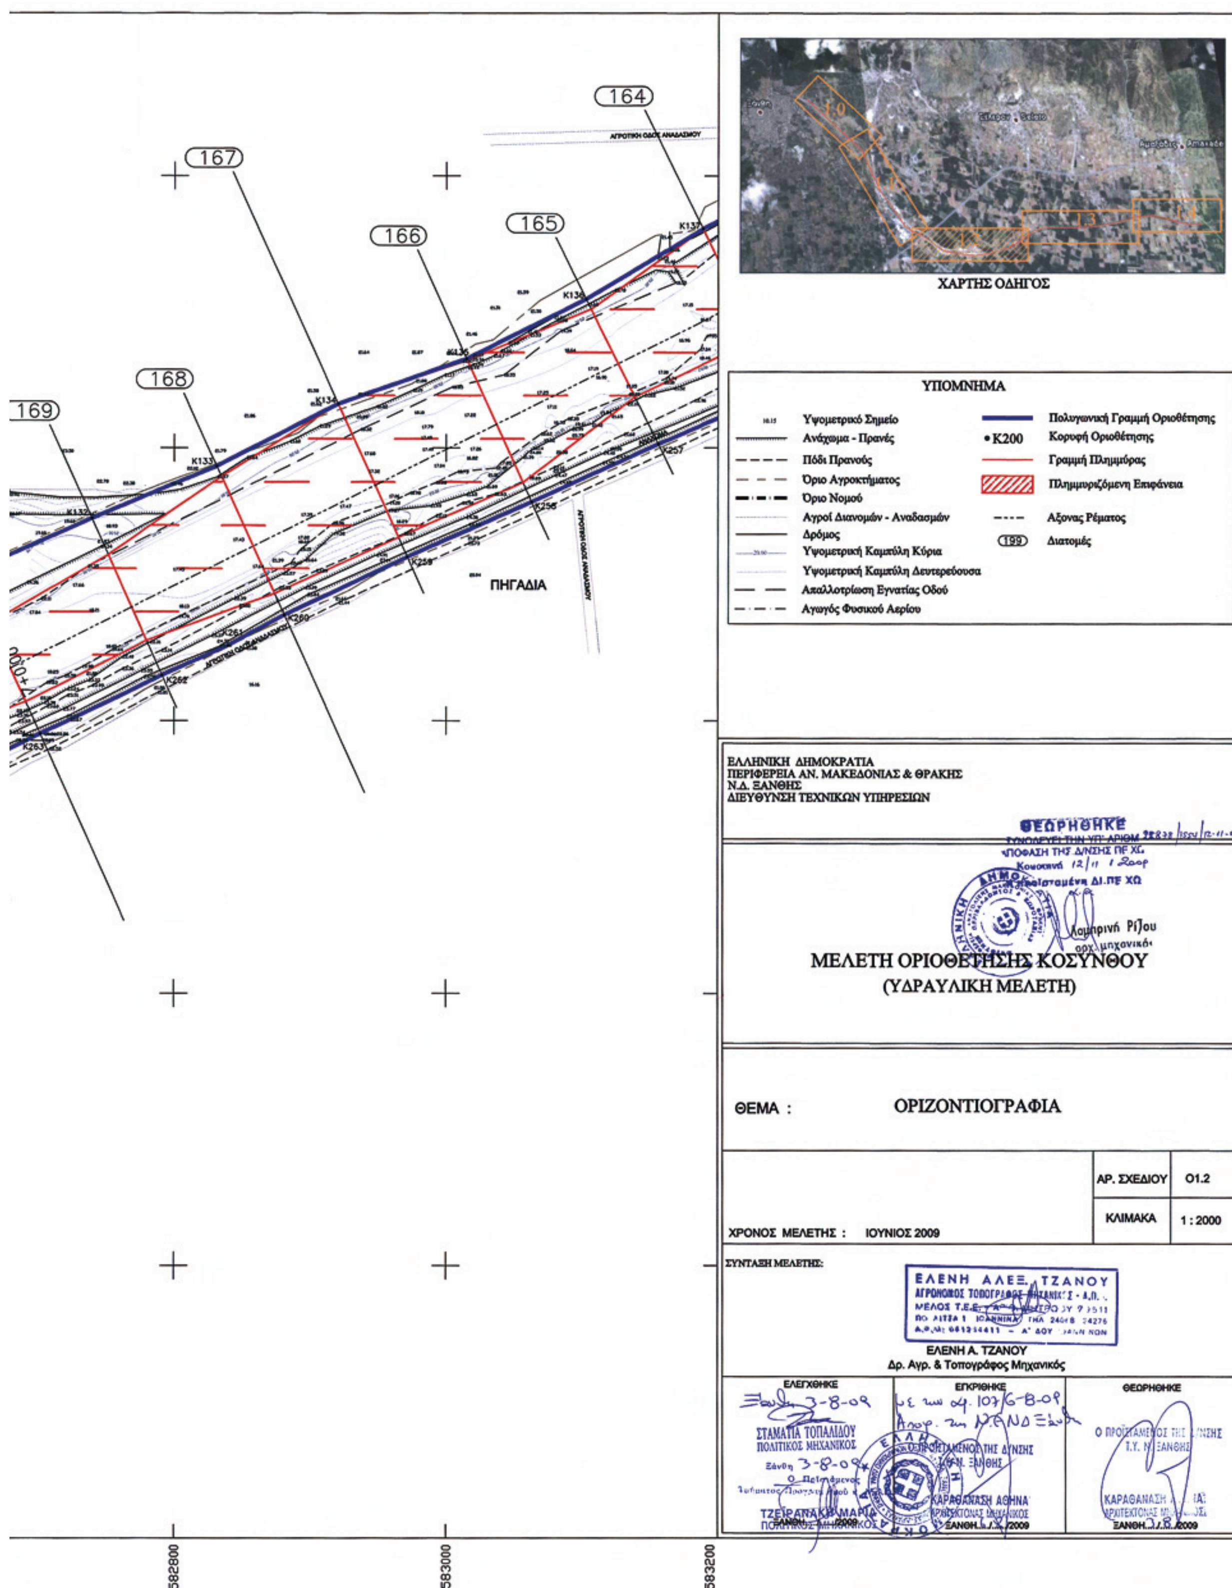

164
167
166
165
168
169
ΑΓΡΟΤΙΚΗ ΟΔΟΣ ΑΝΑΔΑΣΜΟΥ
ΠΗΓΑΔΙΑ
ΧΑΡΤΗΣ ΟΔΗΓΟΣ
ΥΠΟΜΝΗΜΑ
Υψομετρικό Σημείο
Ανάχωμα - Πρανές
Πόδι Πρανούς
Όριο Αγροκτήματος
Όριο Νομού
Αγροί Διανομών - Αναδασμών
Δρόμος
Υψομετρική Καμπύλη Κύρια
Υψομετρική Καμπύλη Δευτερεύουσα
Απαλλοτρίωση Εγνατίας Οδού
Αγωγός Φυσικού Αερίου
Πολυγωνική Γραμμή Οριοθέτησης
Κορυφή Οριοθέτησης
Γραμμή Πλημμύρας
Πλημμυριζόμενη Επιφάνεια
Άξονας Ρέματος
Διατομές
ΕΛΛΗΝΙΚΗ ΔΗΜΟΚΡΑΤΙΑ
ΠΕΡΙΦΕΡΕΙΑ ΑΝ. ΜΑΚΕΔΟΝΙΑΣ & ΘΡΑΚΗΣ
Ν.Δ. ΞΑΝΘΗΣ
ΔΙΕΥΘΥΝΣΗ ΤΕΧΝΙΚΩΝ ΥΠΗΡΕΣΙΩΝ
ΘΕΩΡΗΘΗΚΕ
ΜΕΛΕΤΗ ΟΡΙΟΘΕΤΗΣΗΣ ΚΟΣΥΝΘΟΥ
(ΥΔΡΑΥΛΙΚΗ ΜΕΛΕΤΗ)
ΘΕΜΑ : ΟΡΙΖΟΝΤΙΟΓΡΑΦΙΑ
ΑΡ. ΣΧΕΔΙΟΥ O1.2
ΚΛΙΜΑΚΑ 1 : 2000
ΧΡΟΝΟΣ ΜΕΛΕΤΗΣ : ΙΟΥΝΙΟΣ 2009
ΣΥΝΤΑΞΗ ΜΕΛΕΤΗΣ:
ΕΛΕΝΗ ΑΛΕΞ. ΤΖΑΝΟΥ
ΕΛΕΝΗ Α. ΤΖΑΝΟΥ
Δρ. Αγρ. & Τοπογράφος Μηχανικός
ΕΛΕΓΧΘΗΚΕ
ΣΤΑΜΑΤΙΑ ΤΟΠΑΛΙΔΟΥ
ΠΟΛΙΤΙΚΟΣ ΜΗΧΑΝΙΚΟΣ
ΕΓΚΡΙΘΗΚΕ
ΘΕΩΡΗΘΗΚΕ
582800
583000
583200

ΕΓΣΑ 87
ΚΛΙΜΑΚΑ 1:2000

4550600
4550400
4550200
4550000
4549800
4549600

583000
583200
583400
583600
583800

157
158
159
160
161
162
163
164
165

ΛΕΥΚΟΠΕΤΡΑ
ΠΟΛΥΣΙΤΟΣ
ΠΗΓΑΔΙΑ
ΠΗΓΑΔΙΑ
ΠΗΓΑΔΙΑ


ΑΓΡΟΤΙΚΗ ΟΔΟΣ ΑΝΑΔΑΣΜΟΥ

K135 K136 K137 K138 K139 K140 K141 K142 K143 K144 K145
K250 K251 K252 K253 K254 K255 K256 K257 K258

0+000


ΕΘΝΙΚΟ ΤΥΠΟΓΡΑΦΕΙΟ
Για τεχνικούς λόγους στο σχεδιάγραμμα, έγινε σμίκρυνση, κατά ποσοστό 36%




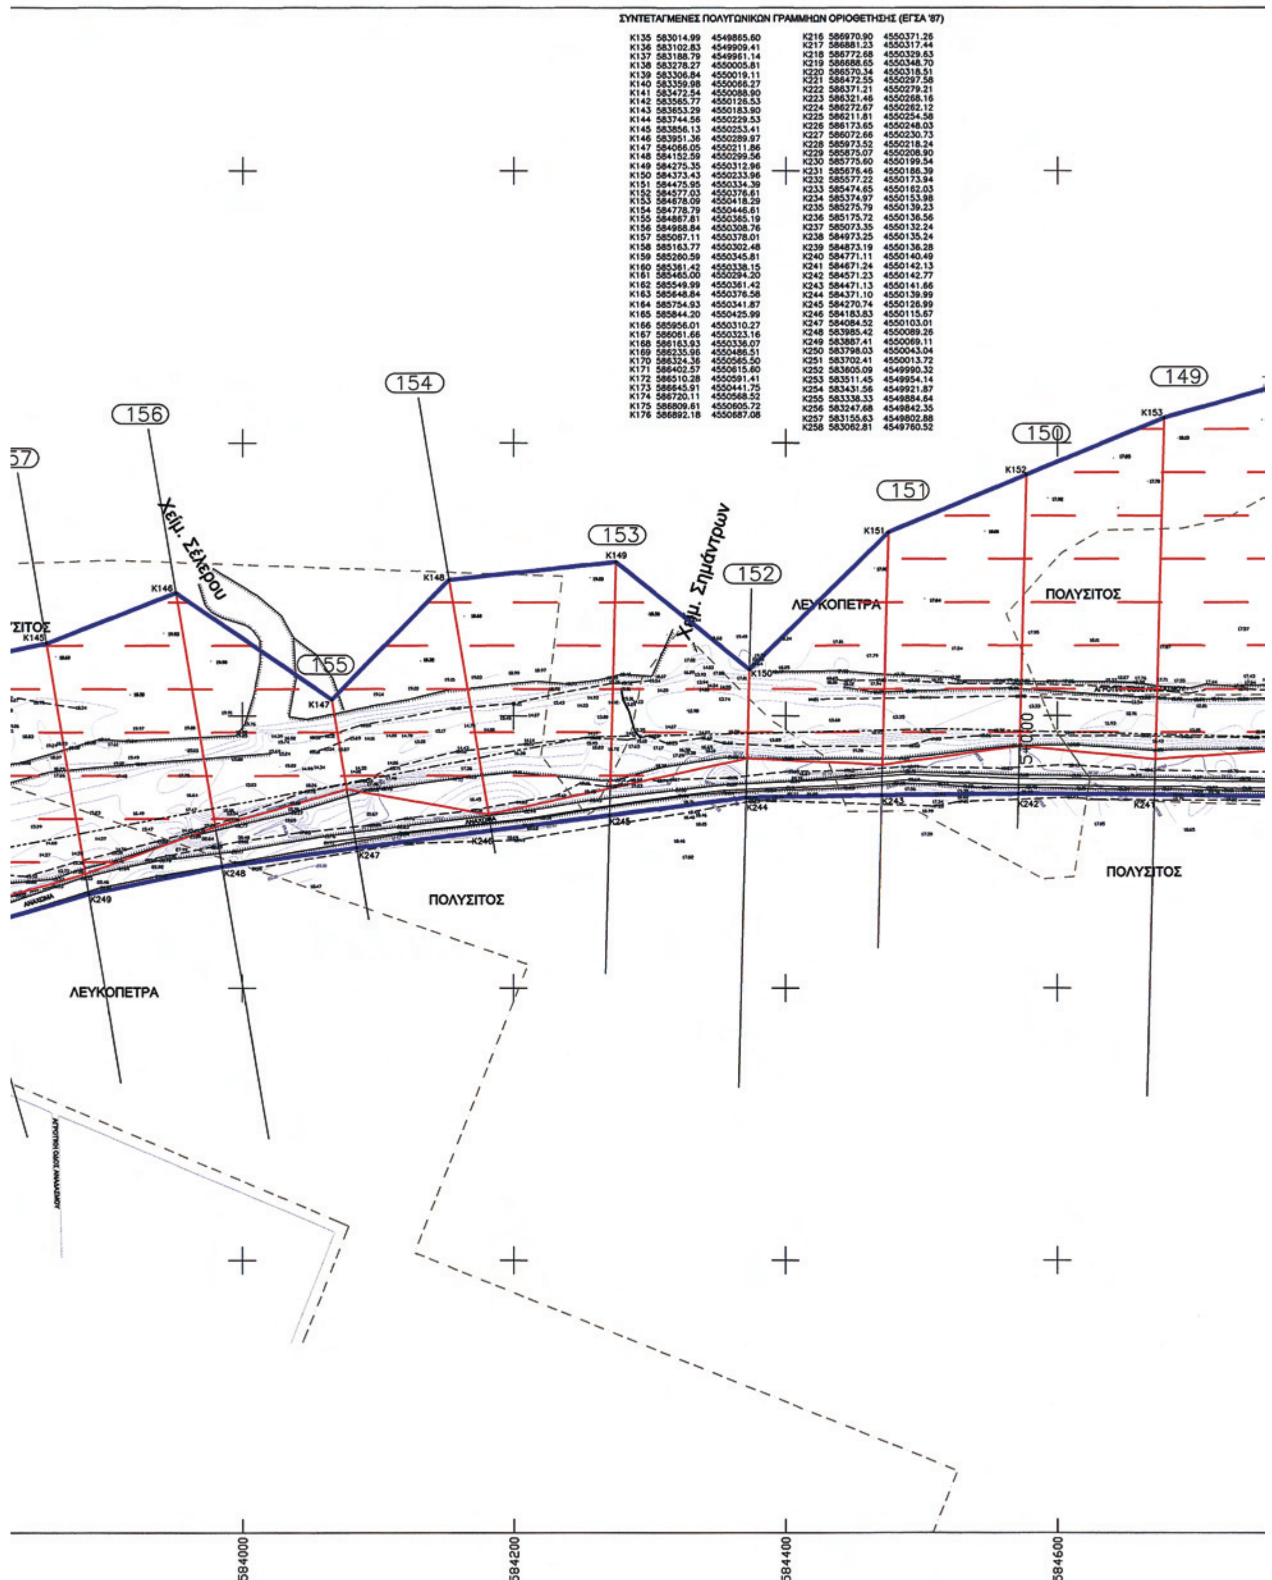


ΣΥΝΤΕΤΑΓΜΕΝΕΣ ΠΟΛΥΓΩΝΙΚΩΝ ΓΡΑΜΜΗΩΝ ΟΡΙΟΘΕΤΗΣΗΣ (ΕΓΣΑ '87)


K135	583014.99	4549865.60	K216	586970.90	4550371.26
K136	583102.83	4549909.41	K217	586881.23	4550317.44
K137	583188.79	4549961.14	K218	586772.68	4550329.63
K138	583278.27	4550005.81	K219	586688.65	4550348.70
K139	583306.84	4550019.11	K220	586570.34	4550318.51
K140	583359.98	4550066.27	K221	586472.55	4550297.58
K141	583472.54	4550088.90	K222	586371.21	4550279.21
K142	583565.77	4550126.53	K223	586321.46	4550268.16
K143	583653.29	4550183.90	K224	586272.67	4550262.12
K144	583744.56	4550229.53	K225	586211.81	4550254.58
K145	583856.13	4550253.41	K226	586173.65	4550248.03
K146	583951.36	4550289.97	K227	586072.66	4550230.73
K147	584066.05	4550211.86	K228	585973.52	4550218.24
K148	584152.59	4550299.56	K229	585875.07	4550208.90
K149	584275.35	4550312.96	K230	585775.60	4550199.54
K150	584373.43	4550233.96	K231	585676.46	4550186.39
K151	584475.95	4550334.39	K232	585577.22	4550173.94
K152	584577.03	4550376.61	K233	585474.65	4550162.03
K153	584678.09	4550418.29	K234	585374.97	4550153.98
K154	584778.79	4550446.61	K235	585275.79	4550139.23
K155	584867.81	4550365.19	K236	585175.72	4550136.56
K156	584968.84	4550308.76	K237	585073.35	4550132.24
K157	585067.11	4550378.01	K238	584973.25	4550135.24
K158	585163.77	4550302.48	K239	584873.19	4550136.28
K159	585260.59	4550345.81	K240	584771.11	4550140.49
K160	585361.42	4550338.15	K241	584671.24	4550142.13
K161	585465.00	4550294.20	K242	584571.23	4550142.77
K162	585549.99	4550361.42	K243	584471.13	4550141.66
K163	585648.84	4550376.58	K244	584371.10	4550139.99
K164	585754.93	4550341.87	K245	584270.74	4550126.99
K165	585844.20	4550425.99	K246	584183.83	4550115.67
K166	585956.01	4550310.27	K247	584084.52	4550103.01
K167	586051.66	4550323.16	K248	583985.42	4550089.26
K168	586163.93	4550336.07	K249	583887.41	4550069.11
K169	586235.96	4550486.51	K250	583798.03	4550043.04
K170	586324.36	4550565.50	K251	583702.41	4550013.72
K171	586402.57	4550615.60	K252	583605.09	4549990.32
K172	586510.28	4550591.41	K253	583511.45	4549954.14
K173	586645.91	4550441.75	K254	583431.56	4549921.87
K174	586720.11	4550568.52	K255	583338.33	4549884.64
K175	586809.61	4550605.72	K256	583247.68	4549842.35
K176	586892.18	4550687.08	K257	583155.63	4549802.88
			K258	583062.81	4549760.52

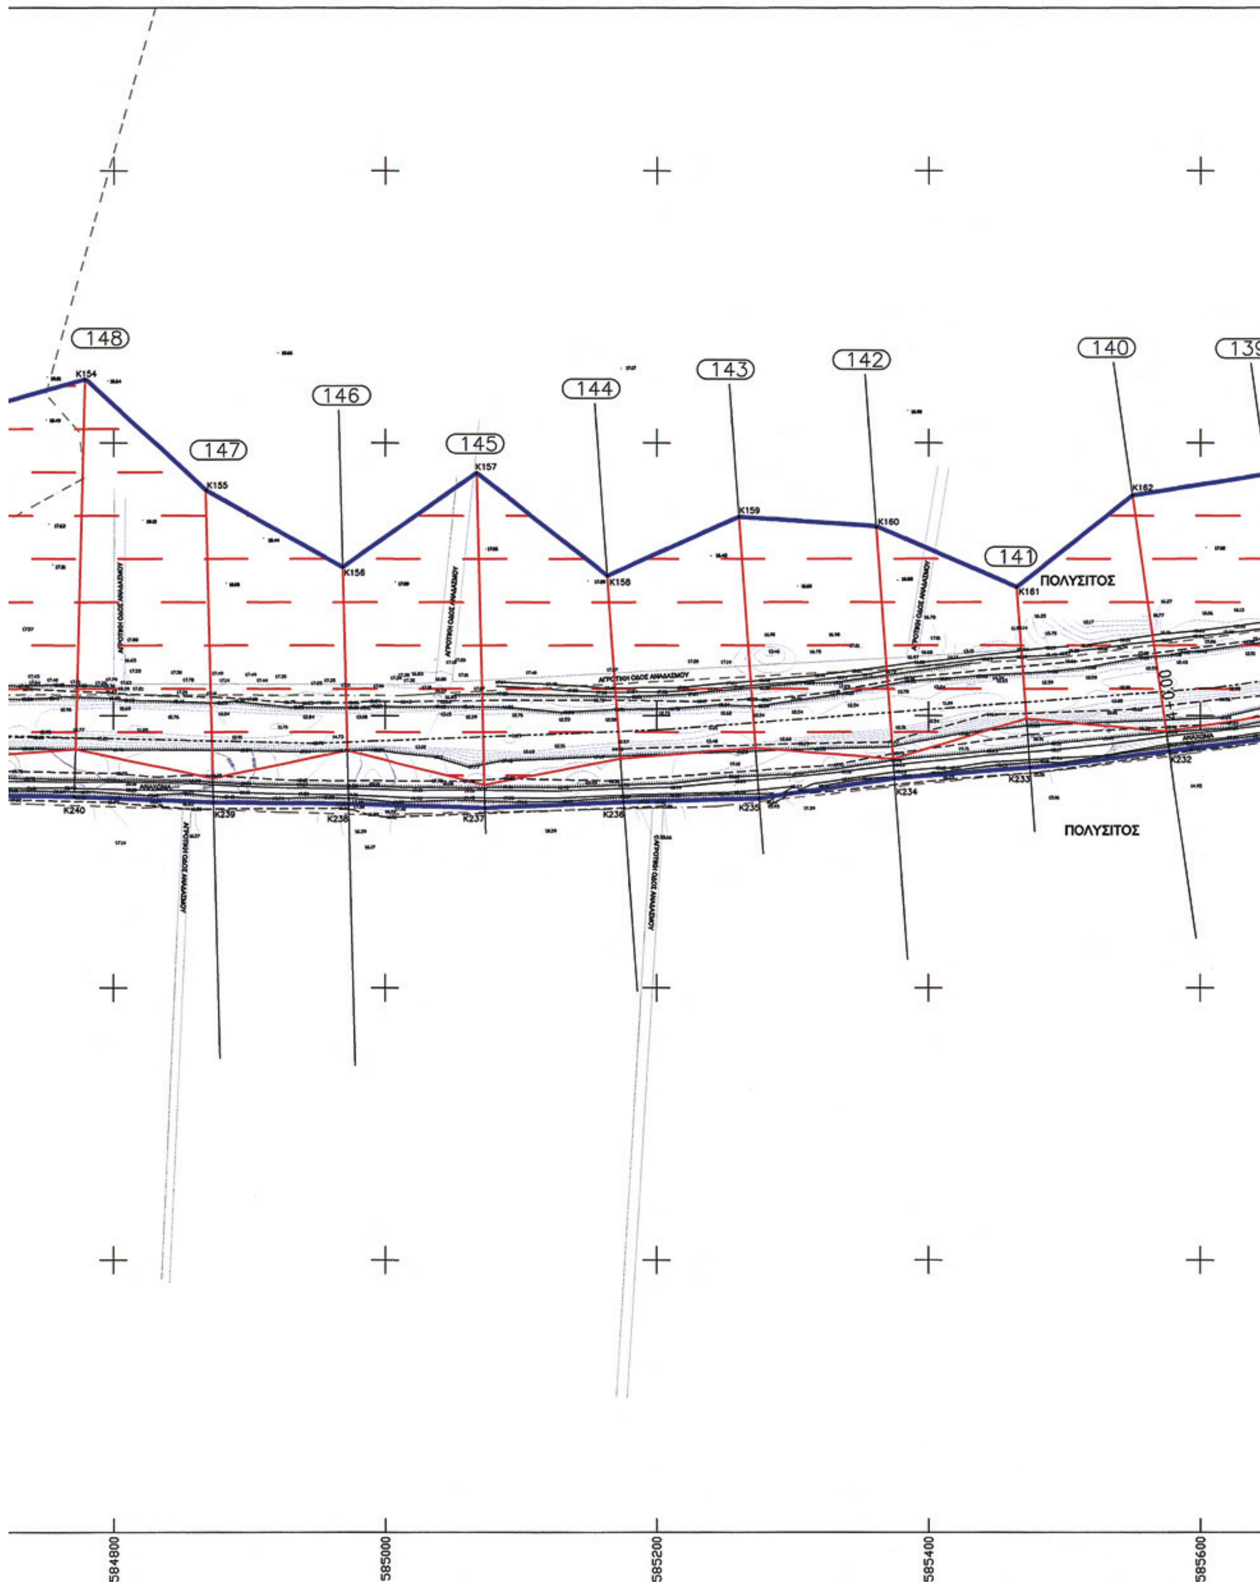
148
147
146
145
144
143
142
141
140
139
K154
K155
K156
K157
K158
K159
K160
K161
K162
K232
K233
K234
K235
K236
K237
K238
K239
K240
ΠΟΛΥΣΙΤΟΣ
ΠΟΛΥΣΙΤΟΣ
ΑΓΡΟΤΙΚΗ ΟΔΟΣ ΑΝΑΔΑΣΜΟΥ
ΑΝΑΧΩΜΑ
584800
585000
585200
585400
585600

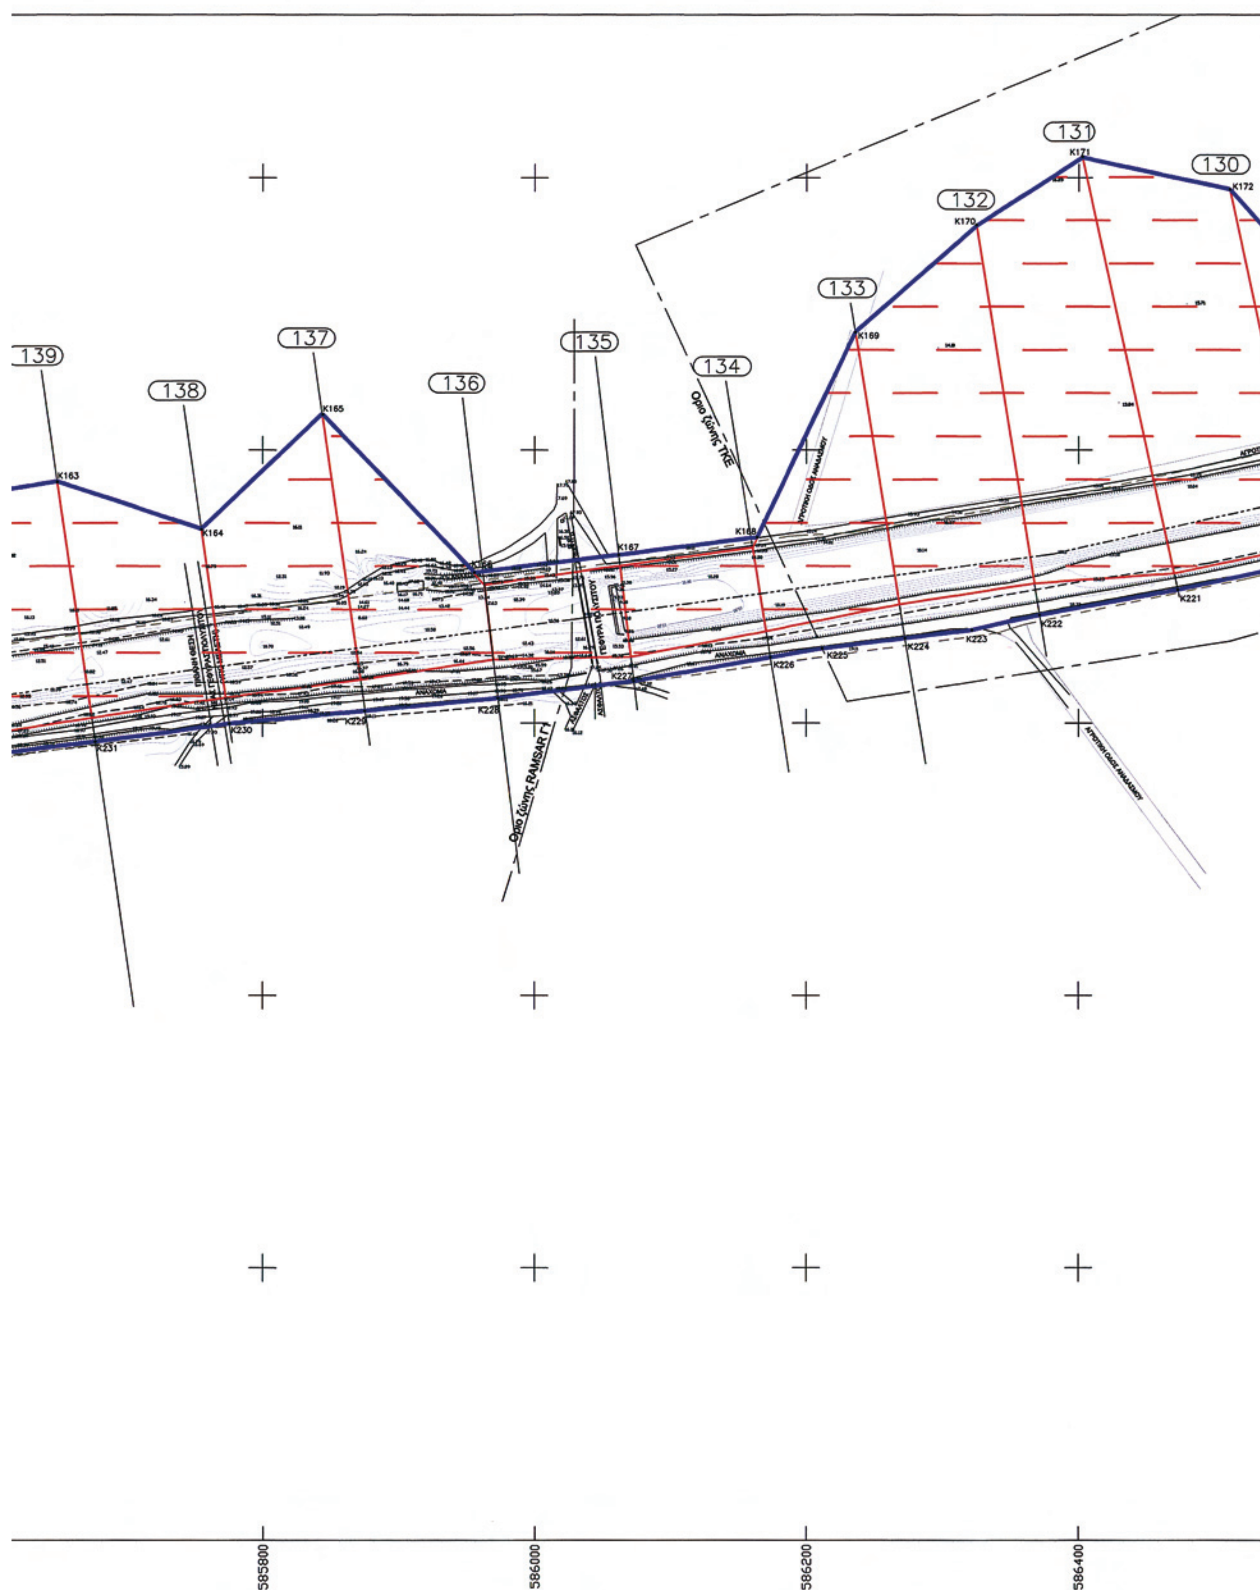

139
138
137
136
135
134
133
132
131
130
K163
K164
K165
K167
K168
K169
K170
K171
K172
K221
K222
K223
K224
K225
K226
K227
K228
K229
K230
K231
Όριο ζώνης ΤΧΕ
Όριο ζώνης RAMSAR Γ
ΑΝΑΧΩΜΑ
ΑΓΡΟΤΙΚΗ ΟΔΟΣ ΑΜΑΞΙΤΟΥ
585800
586000
586200
586400

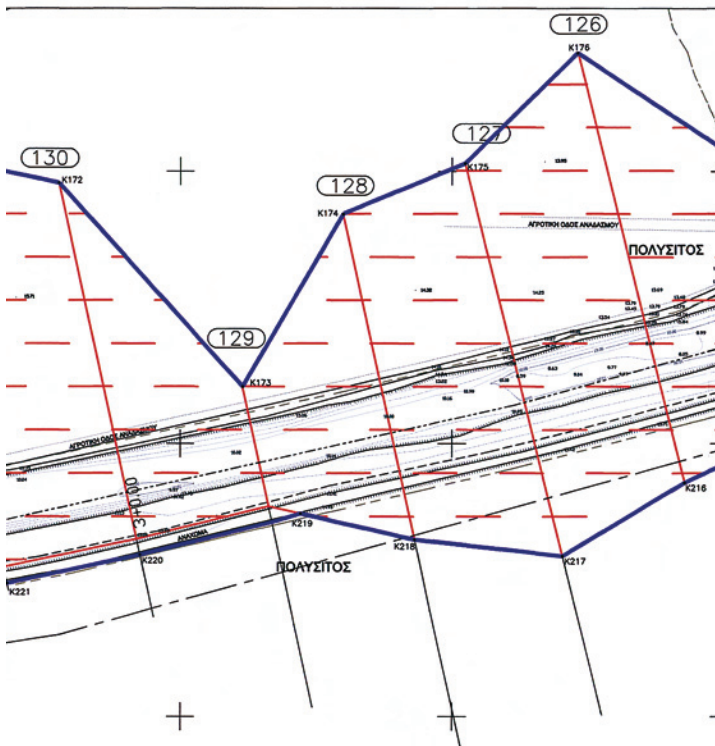

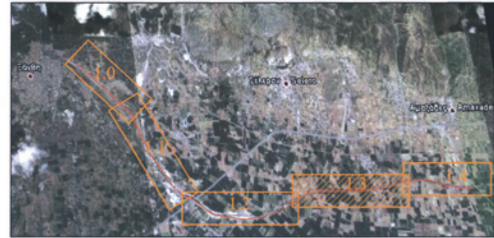

ΧΑΡΤΗΣ ΟΔΗΓΟΣ

ΥΠΟΜΝΗΜΑ

10.35	Υψομετρικό Σημείο		Πολυγωνική Γραμμή Οριοθέτησης
	Ανάχωμα - Πρανές	• K200	Κορυφή Οριοθέτησης
	Πόδι Πρανούς		Γραμμή Πλημμύρας
	Όριο Αγροκτήματος		Πλημμυριζόμενη Επιφάνεια
	Όριο Νομού		
	Αγροί Διανομών - Αναδασμών		Αξονας Ρέματος
	Δρόμος	199	Διατομές
	Υψομετρική Καμπύλη Κύρια		
	Υψομετρική Καμπύλη Δευτερεύουσα		
	Απαλλοτρίωση Εγνατίας Οδού		
	Αγωγός Φυσικού Αερίου		

ΕΛΛΗΝΙΚΗ ΔΗΜΟΚΡΑΤΙΑ
ΠΕΡΙΦΕΡΕΙΑ ΑΝ. ΜΑΚΕΔΟΝΙΑΣ & ΘΡΑΚΗΣ
Ν.Δ. ΞΑΝΘΗΣ
ΔΙΕΥΘΥΝΣΗ ΤΕΧΝΙΚΩΝ ΥΠΗΡΕΣΙΩΝ

ΘΕΩΡΗΘΗΚΕ
ΣΥΝΟΔΕΥΕΙ ΤΗΝ ΥΠ' ΑΡΙΘΜ. 22878/1554/12-11-09
ΑΠΟΦΑΣΗ ΤΗΣ Δ/ΝΣΗΣ ΠΕ.ΧΩ.
Κομοτηνή 12-11-2009
Η Προϊσταμένη ΔΙ.ΠΕ.ΧΩ.
Λαμπρινή Ρίζου
αρχ. μηχανικός



ΜΕΛΕΤΗ ΟΡΙΟΘΕΤΗΣΗΣ ΚΟΣΥΝΘΟΥ
(ΥΔΡΑΥΛΙΚΗ ΜΕΛΕΤΗ)

ΘΕΜΑ : ΟΡΙΖΟΝΤΙΟΓΡΑΦΙΑ

ΑΡ. ΣΧΕΔΙΟΥ	Ο1.3
ΚΛΙΜΑΚΑ	1 : 2000

ΧΡΟΝΟΣ ΜΕΛΕΤΗΣ : ΙΟΥΝΙΟΣ 2009


ΣΥΝΤΑΞΗ ΜΕΛΕΤΗΣ:

ΕΛΕΝΗ ΑΛΕΞ. ΤΖΑΝΟΥ
ΑΓΡΟΝΟΜΟΣ ΤΟΠΟΓΡΑΦΟΣ ΜΗΧΑΝΙΚΟΣ - Α.Π.Θ.
ΜΕΛΟΣ Τ.Ε.Ε. - ΑΡ. ΜΗΤΡΩΟΥ 79511
ΠΟΥΛΙΤΣΑ 7 - ΙΩΑΝΝΙΝΑ - ΤΗΛ. 24068 - 34276
Α.Φ.Μ.: 061294411 - Α' ΔΟΥ ΙΩΑΝΝΙΝΩΝ

ΕΛΕΝΗ Α. ΤΖΑΝΟΥ
Δρ. Αγρ. & Τοπογράφος Μηχανικός

ΕΛΕΓΧΘΗΚΕ	ΕΓΚΡΙΘΗΚΕ	ΘΕΩΡΗΘΗΚΕ
Ξάνθη 3-8-09 ΣΤΑΜΑΤΙΑ ΤΟΠΑΛΙΔΟΥ ΠΟΛΙΤΙΚΟΣ ΜΗΧΑΝΙΚΟΣ Ξάνθη 3-8-09 Ο Προϊστάμενος Τμήματος Προγραμ. ... ΤΖΕΚΑΚΗΣ ... ΠΟΛΙΤΙΚΟΣ ΜΗΧΑΝΙΚΟΣ	... 107/6-8-09 Απόφ. της Ν.Α. Ξάνθης Ο ΠΡΟΪΣΤΑΜΕΝΟΣ ΤΗΣ Δ/ΝΣΗΣ Τ.Υ. Ν. ΞΑΝΘΗΣ ΚΑΡΑΘΑΝΑΣΗ ΑΘΗΝΑ ΑΡΧΙΤΕΚΤΟΝΑΣ ΜΗΧΑΝΙΚΟΣ ΞΑΝΘΗ .../2009	Ο ΠΡΟΪΣΤΑΜΕΝΟΣ ΤΗΣ Δ/ΝΣΗΣ Τ.Υ. Ν. ΞΑΝΘΗΣ ΚΑΡΑΘΑΝΑΣΗ ΑΘΗΝΑ ΑΡΧΙΤΕΚΤΟΝΑΣ ΜΗΧΑΝΙΚΟΣ ΞΑΝΘΗ 3/8/2009

586600 586800 587000

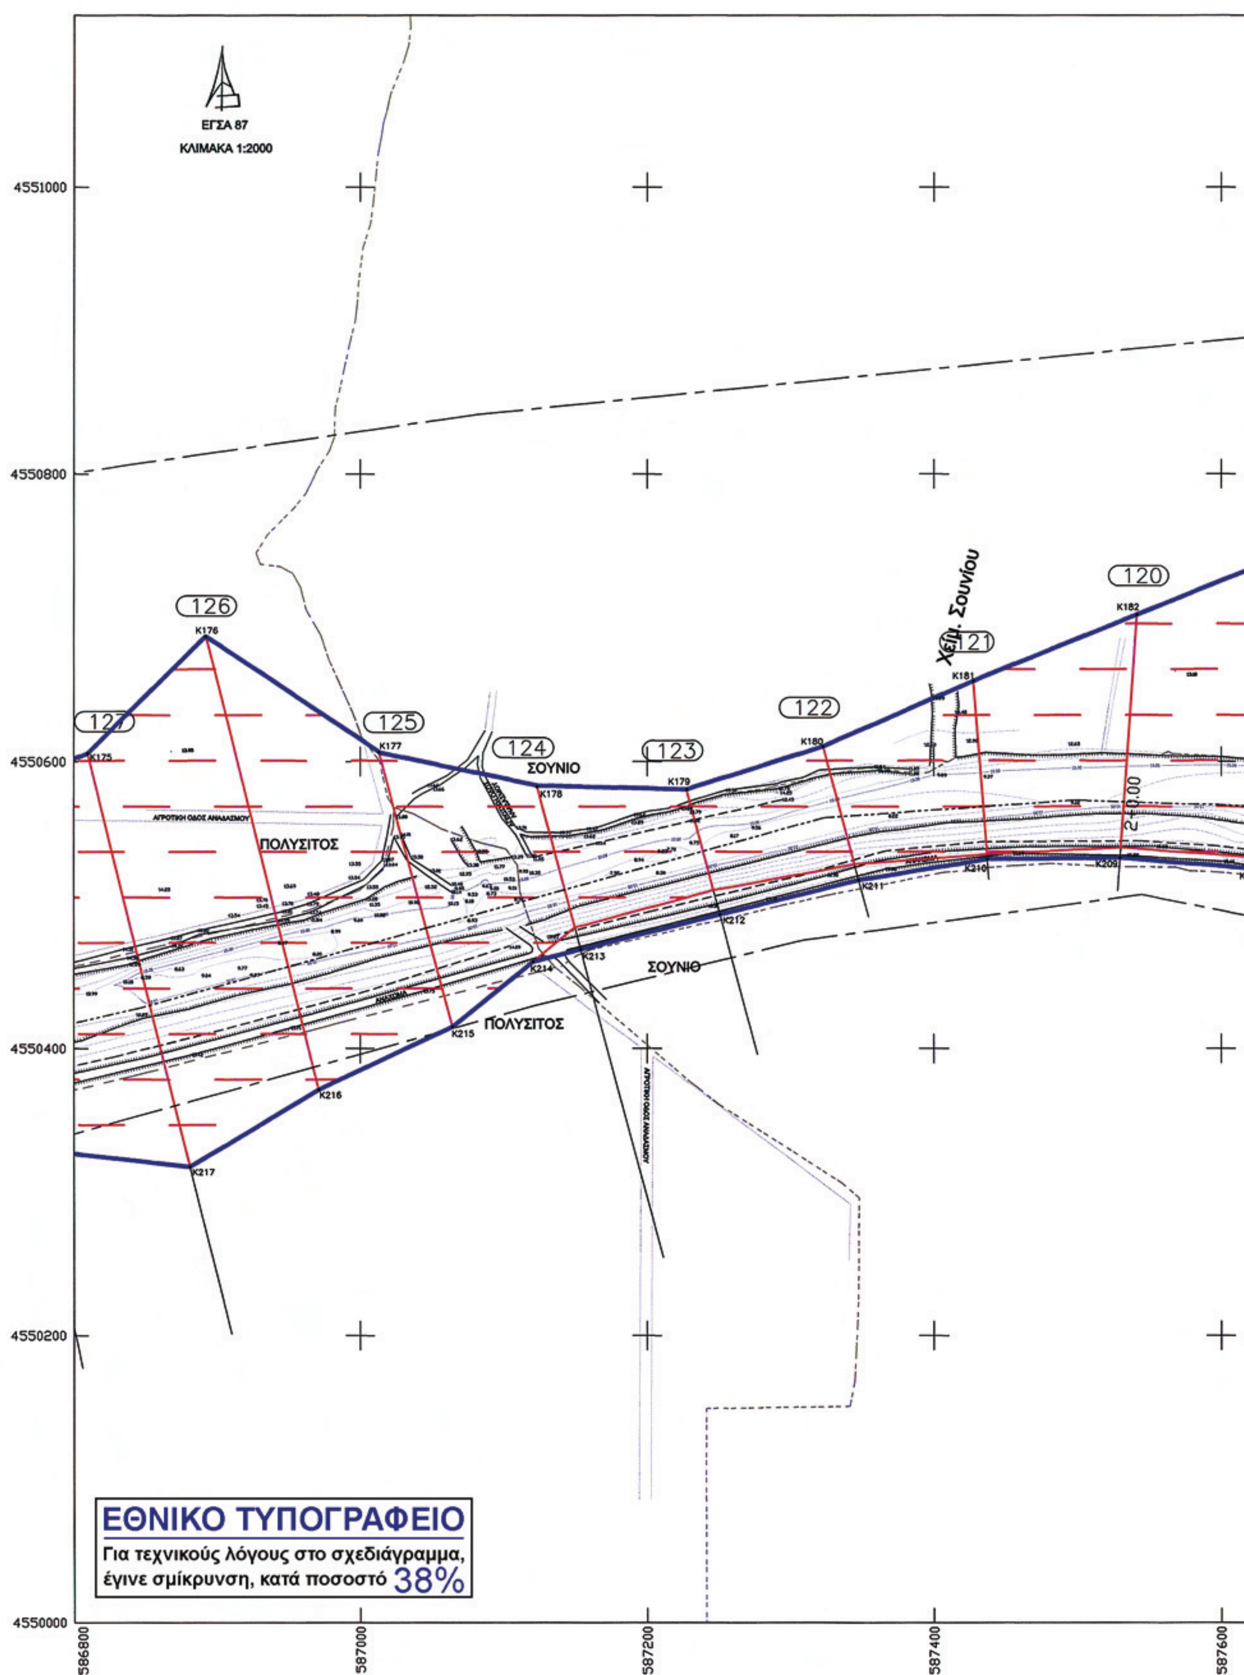
ΕΓΣΑ 87
ΚΛΙΜΑΚΑ 1:2000
4551000
4550800
4550600
4550400
4550200
4550000
586800
587000
587200
587400
587600
126
127
125
124
123
122
121
120
K175
K176
K177
K178
K179
K180
K181
K182
K209
K210
K211
K212
K213
K214
K215
K216
K217
ΣΟΥΝΙΟ
ΠΟΛΥΣΙΤΟΣ
ΑΓΡΟΤΙΚΗ ΟΔΟΣ ΑΝΑΔΑΣΜΟΥ
Χείμ. Σουνίου
ΕΘΝΙΚΟ ΤΥΠΟΓΡΑΦΕΙΟ
Για τεχνικούς λόγους στο σχεδιάγραμμα,
έγινε σμίκρυνση, κατά ποσοστό 38%

ΣΥΝΤΕΤΑΓΜΕΝΕΣ ΠΟΛΥΓΩΝΙΚΩΝ ΓΡΑΜΜΗΩΝ ΟΡΙΟΘΕΤΗΣΗΣ (ΕΓΣΑ '87)

K175	586809.61	4550605.72
K176	586892.18	4550687.08
K177	587013.19	4550606.52
K178	587123.12	4550582.66
K179	587227.36	4550580.70
K180	587322.71	4550610.52
K181	587427.09	4550655.99
K182	587541.34	4550702.05
K183	587644.45	4550743.61
K184	587768.88	4550794.25
K185	587867.22	4550775.90
K186	587984.76	4550759.70
K187	588083.31	4550741.85
K188	588182.88	4550728.24
K189	588281.93	4550712.51
K190	588370.86	4550652.61
K191	588464.20	4550680.09
K192	588561.67	4550657.15
K193	588656.51	4550621.77
K194	588755.54	4550607.47
K195	588827.91	4550588.86
K196	588858.73	4550274.71
K197	588798.79	4550283.38
K198	588699.88	4550298.36
K199	588601.81	4550318.00
K200	588503.61	4550338.14
K201	588406.23	4550360.66
K202	588306.38	4550383.17
K203	588208.13	4550403.60
K204	588110.25	4550424.26
K205	587914.53	4550465.29
K206	587821.46	4550487.28
K207	587723.58	4550508.55
K208	587629.37	4550524.84
K209	587529.69	4550532.99
K210	587437.10	4550532.01
K211	587347.68	4550517.38
K212	587250.58	4550493.39
K213	587153.61	4550468.91
K214	587120.29	4550460.44
K215	587064.50	4550415.13
K216	586970.90	4550371.26
K217	586881.23	4550317.44

118 K184
119 K183
117 K185
116 K186
115 K187
114 K188
113 K189
112 K190
111 K191

K208 K207 K206 K205 K204 K203 K202 K201

ΑΝΑΧΩΜΑ

587800 588000 588200 588400

110
K192
109
K193
108
K194
K195
107
106
105
104
103
102
ΟΡΙΟ ΝΟΜΟΥ ΞΑΝΘΗΣ
ΟΡΙΟ ΝΟΜΟΥ ΡΟΔΟΠΗΣ
ΑΜΑΞΑΔΕΣ
Χείμ. Αμαξάδων
ΣΟΥΝΙΟ
1+0.00
K200
K199
K198
K197
K196
ΑΝΑΧΩΜΑ
ΣΟΥΝΙΟ
ΑΜΑΞΑΔΕΣ
Όριο ζώνης RAMSAR B3
ΟΡΙΟ ΝΟΜΟΥ ΡΟΔΟΠΗΣ
ΟΡΙΟ ΝΟΜΟΥ ΞΑΝΘΗΣ
588600
588800
589000
589200

101

100

Όριο ζώνης RAMSAR A1

0+00.00

589400

589600

589800

ΧΑΡΤΗΣ ΟΔΗΓΟΣ

ΥΠΟΜΝΗΜΑ

10.15	Υψομετρικό Σημείο		Πολυγωνική Γραμμή Οριοθέτησης
	Ανάχωμα - Πρανές	• K200	Κορυφή Οριοθέτησης
	Πόδι Πρανούς		Γραμμή Πλημμύρας
	Όριο Αγροκτήματος		Πλημμυριζόμενη Επιφάνεια
	Όριο Νομού		Άξονας Ρέματος
	Αγροί Διανομών - Αναδασμών	199	Διατομές
	Δρόμος		
	Υψομετρική Καμπύλη Κύρια		
	Υψομετρική Καμπύλη Δευτερεύουσα		
	Απαλλοτρίωση Εγνατίας Οδού		
	Αγωγός Φυσικού Αερίου		

ΕΛΛΗΝΙΚΗ ΔΗΜΟΚΡΑΤΙΑ
ΠΕΡΙΦΕΡΕΙΑ ΑΝ. ΜΑΚΕΔΟΝΙΑΣ & ΘΡΑΚΗΣ
Ν.Δ. ΞΑΝΘΗΣ
ΔΙΕΥΘΥΝΣΗ ΤΕΧΝΙΚΩΝ ΥΠΗΡΕΣΙΩΝ

ΘΕΩΡΗΘΗΚΕ
ΣΥΝΟΔΕΥΕΙ ΤΗΝ ΥΠ' ΑΡΙΘΜ 22838/1554/12-11-09
ΑΠΟΦΑΣΗ ΤΗΣ Δ/ΝΣΗΣ ΠΕ.ΧΩ.
Κομοτηνή 12/11/2009
Η Προϊσταμένη ΔΙ.ΠΕ ΧΩ.
Λαμπρινή Ρίζου
αρχ. μηχανικός

ΜΕΛΕΤΗ ΟΡΙΟΘΕΤΗΣΗΣ ΚΟΣΥΝΘΟΥ
(ΥΔΡΑΥΛΙΚΗ ΜΕΛΕΤΗ)

ΘΕΜΑ : ΟΡΙΖΟΝΤΙΟΓΡΑΦΙΑ

ΧΡΟΝΟΣ ΜΕΛΕΤΗΣ : ΙΟΥΝΙΟΣ 2009

ΑΡ. ΣΧΕΔΙΟΥ	Ο1.4
ΚΛΙΜΑΚΑ	1 : 2000

ΣΥΝΤΑΞΗ ΜΕΛΕΤΗΣ:

ΕΛΕΝΗ ΑΛΕΞΗ ΤΖΑΝΟΥ
ΑΓΡΟΝΟΜΟΣ ΤΟΠΟΓΡΑΦΟΣ ΜΗΧΑΝΙΚΟΣ - Α.Π.Θ.
ΜΕΛΟΣ Τ.Ε.Ε. - ΑΡΙΘ. ΜΗΤΡΩΟΥ 79511
ΠΟΥΛΙΤΣΑ 1 - ΙΩΑΝΝΙΝΑ - ΤΗΛ. 26508 - 34276
Α.Φ.Μ: 061284411 - Α' ΔΟΥ ΙΩΑΝΝΙΝΩΝ

ΕΛΕΝΗ Α. ΤΖΑΝΟΥ
Δρ. Αγρ. & Τοπογράφος Μηχανικός

ΕΛΕΓΧΘΗΚΕ	ΕΓΚΡΙΘΗΚΕ	ΘΕΩΡΗΘΗΚΕ
Ξάνθη 3-8-09 ΣΤΑΜΑΤΙΑ ΤΟΠΑΛΙΔΟΥ ΠΟΛΙΤΙΚΟΣ ΜΗΧΑΝΙΚΟΣ Ξάνθη 3-8-09 Ο Προϊστάμενος Τμήματος ΤΖΕΪΡΑΝΑΚΗ ΜΑΡΙΑ ΠΟΛΙΤΙΚΟΣ ΜΗΧΑΝΙΚΟΣ ΞΑΝΘΗ…/…/2009	Με την αρ. 107/6-8-09 Απόφ. της ΝΑ Ξάνθης Ο ΠΡΟΪΣΤΑΜΕΝΟΣ ΤΗΣ Δ/ΝΣΗΣ Τ.Υ. Ν. ΞΑΝΘΗΣ ΚΑΡΑΘΑΝΑΣΗ ΑΘΗΝΑ ΑΡΧΙΤΕΚΤΟΝΑΣ ΜΗΧΑΝΙΚΟΣ ΞΑΝΘΗ…/…/2009	Ο ΠΡΟΪΣΤΑΜΕΝΟΣ ΤΗΣ Δ/ΝΣΗΣ Τ.Υ. Ν. ΞΑΝΘΗΣ ΚΑΡΑΘΑΝΑΣΗ ΑΘΗΝΑ ΑΡΧΙΤΕΚΤΟΝΑΣ ΜΗΧΑΝΙΚΟΣ ΞΑΝΘΗ…/…/2009



ΑΠΟ ΤΟ ΕΘΝΙΚΟ ΤΥΠΟΓΡΑΦΕΙΟ
ΚΑΠΟΔΙΣΤΡΙΟΥ 34 * ΑΘΗΝΑ 104 32 * ΤΗΛ. 210 52 79 000 * FAX 210 52 21 004
ΗΛΕΚΤΡΟΝΙΚΗ ΔΙΕΥΘΥΝΣΗ: http://www.et.gr – e-mail: webmaster.et@et.gr